


PETROVCE

ÚZEMNÝ PLÁN OBCE - ZMENY A DOPLNKY č.1

SCHEMA ZÁVAZNEJ ČASTI RIEŠENIA A VPS

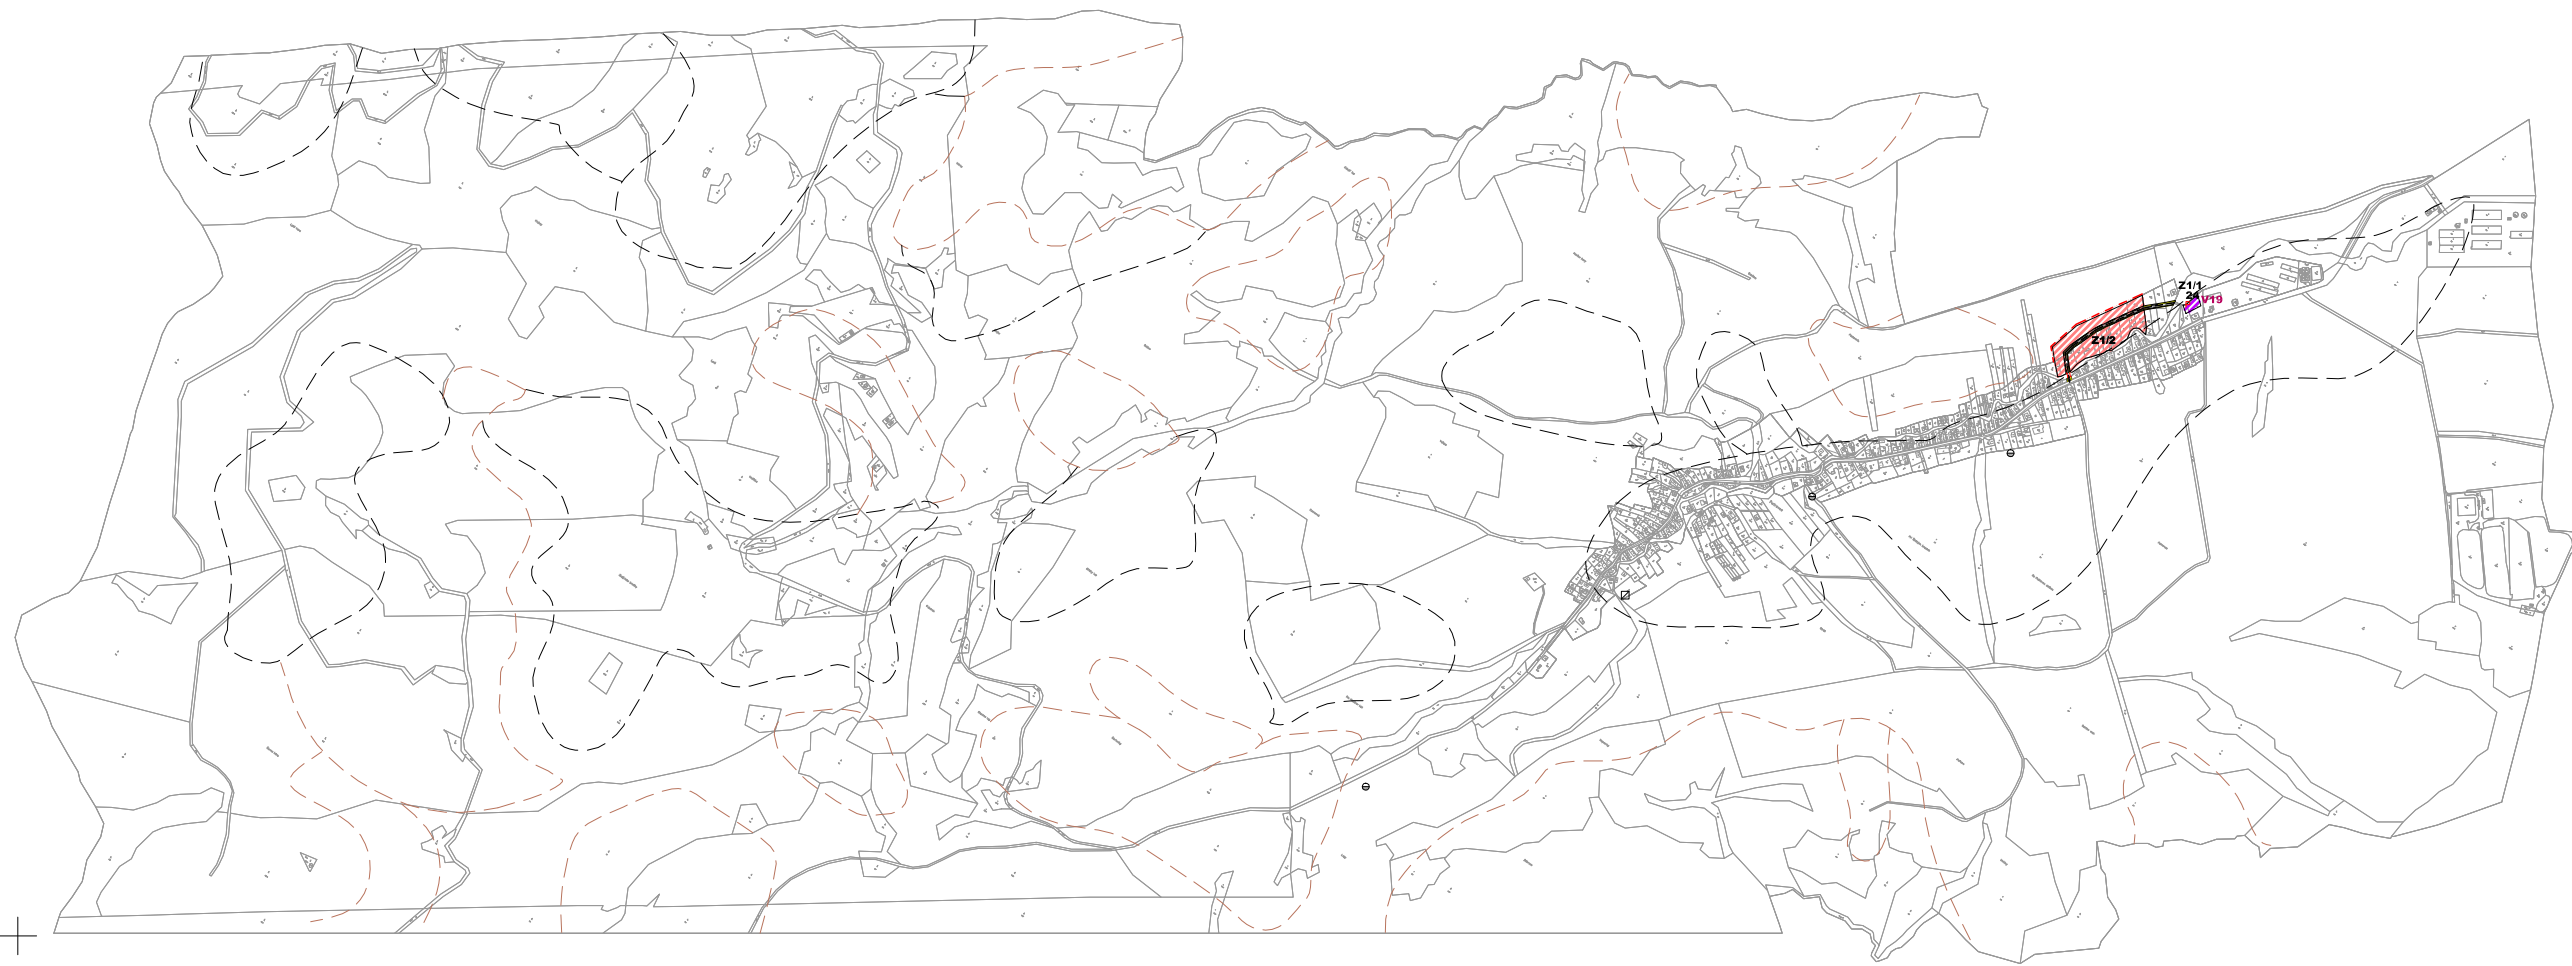

LEGENDA OBJEKTOV
 24 NOVA HARČIČKA ZEMOBRŔA
 VEREJNO PROSPESNE STAVBY:
 HAYRŔEJE BA
 VPS NOVA HARČIČKA ZEMOBRŔA

STAV	OBJEKT	VÝZNAC
[Symbol]	HRANICA ZASTAVANEHO ÚZEMIA OBCE K 1:1.1990	
[Symbol]	PLOCHY RODINNÝCH DOMOV	
[Symbol]	PLOCHY OBČANSKEJ VYBAVENOSTI A SOCIÁLNEJ INFRAŠTRUKTURY	
[Symbol]	PEŠIE PLOCHY A KOMUNIKÁCIE	
[Symbol]	MIEŠTNE KOMUNIKÁCIE SPEVNENE	
[Symbol]	VEREJNÉ PARKOVANIE	
[Symbol]	PREMOSŤENA	
[Symbol]	ZAREGISTROVANÉ ZOSLUŽY- POTENCIÁLNE	
[Symbol]	ZAREGISTROVANÉ ZOSLUŽY- STABILIZOVANE	
[Symbol]	RADÓNÓVÉ PRÍZKO STREDNE	
[Symbol]	EVIDOVANÉ UPRAVENÉ PREKRYTIA ISKLÁDKY	

PETROVCE
 ÚZEMNÝ PLÁN OBCE - ZMENY A DOPLNKY č.1

M 1: 20 000

Riešiteľ: Ing. arch. Jozef Bednár, Ing. arch. Jozef Los-Chovanec
 august 2019