


SITUÁCIA ZÁBERU POZEMKU M 1:500

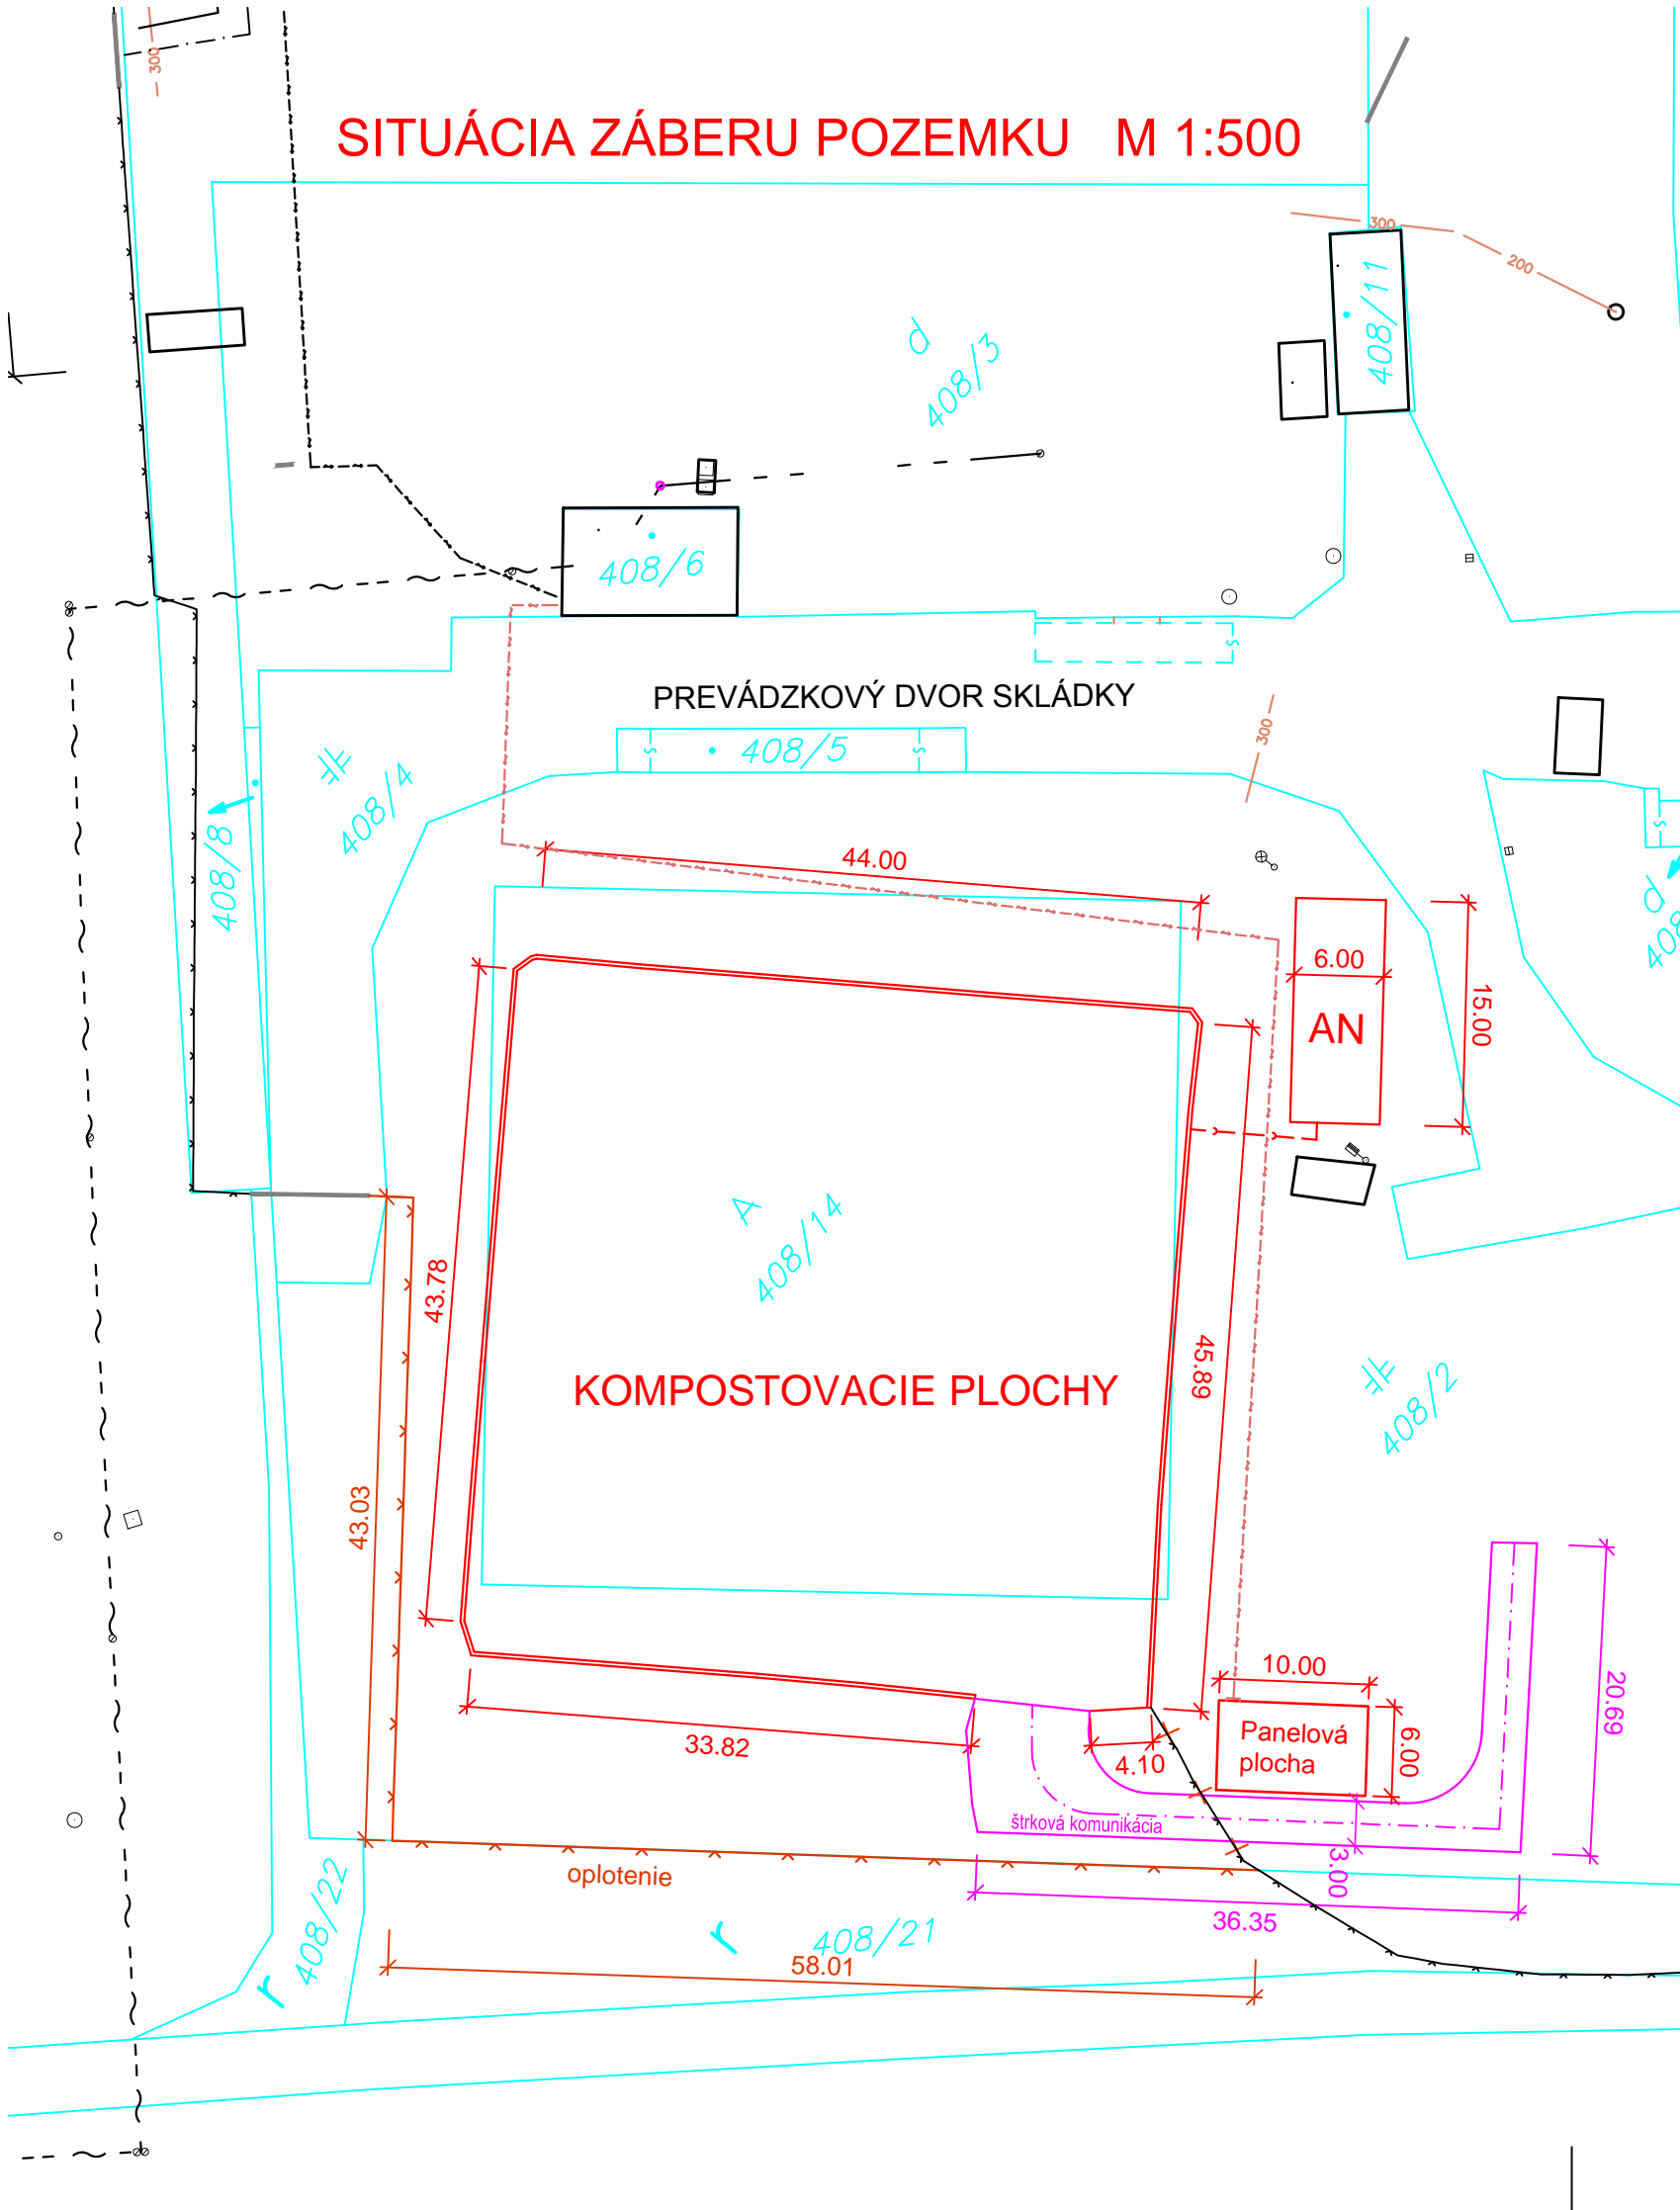


VYSVETLIVKY:

- OBJEKTY KOMPOSTÁRNE
- - - - - ODVODŇOVACIE POTRUBIE
- x - x - x OPLOTENIE
- PRÍSTUPOVÁ KOMUNIKÁCIA
- x - x - x ZRUŠENIE OPLOTENIA
- x - x - x JESTVUJÚCE OPLOTENIE
- - - - - ELEKTRICKÁ PRÍPOJKA

- HRANICA JEDNOTLIVÝCH PARCEL
- 408/14 ČÍSLO PARCELY

ZÁBER ÚZEMIA PRE KOMPOSTÁREŇ :
Parcely č. 408/14, 408/2, 408/3 a 408/4

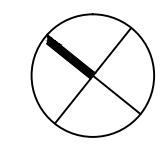

SÚRADNICOVÝ SYSTÉM: JTSK
VÝŠKOVÝ SYSTÉM: BALT p.v.

VYPRACOVAL	BC. J. HOLÍK	AUTOR PROJEKTU DEPONIA SYSTEM s.r.o. HOLIČSKA 13 851 05 BRATISLAVA	
ZODPOVEDNÝ PROJEKTANT	ING. B. KATREŇČÍK	FORMÁT	2 A4
HLAVNÝ INŽINIER PROJEKTU	ING. B. KATREŇČÍK	DÁTUM	07.2020
INVESTOR: OZÓN Hanušovce a.s., Petrovce		STUPEŇ	DUR
HANUŠOVCE – PETROVCE, KOMPOSTÁREŇ		Č. ZÁKAZ.	
		ARCH. Č.	36-DUR-2020
		MIERKA	ČÍSLO PRÍLOHY
PRÍLOHA:	SITUÁCIA ZÁBERU POZEMKU	1:500	3.