PETROVCE

ÚZEMNÝ PLÁN OBCE - NÁVRH

SCHEMA ZÁVAZNEJ ČASTI RIEŠENIA A VPS

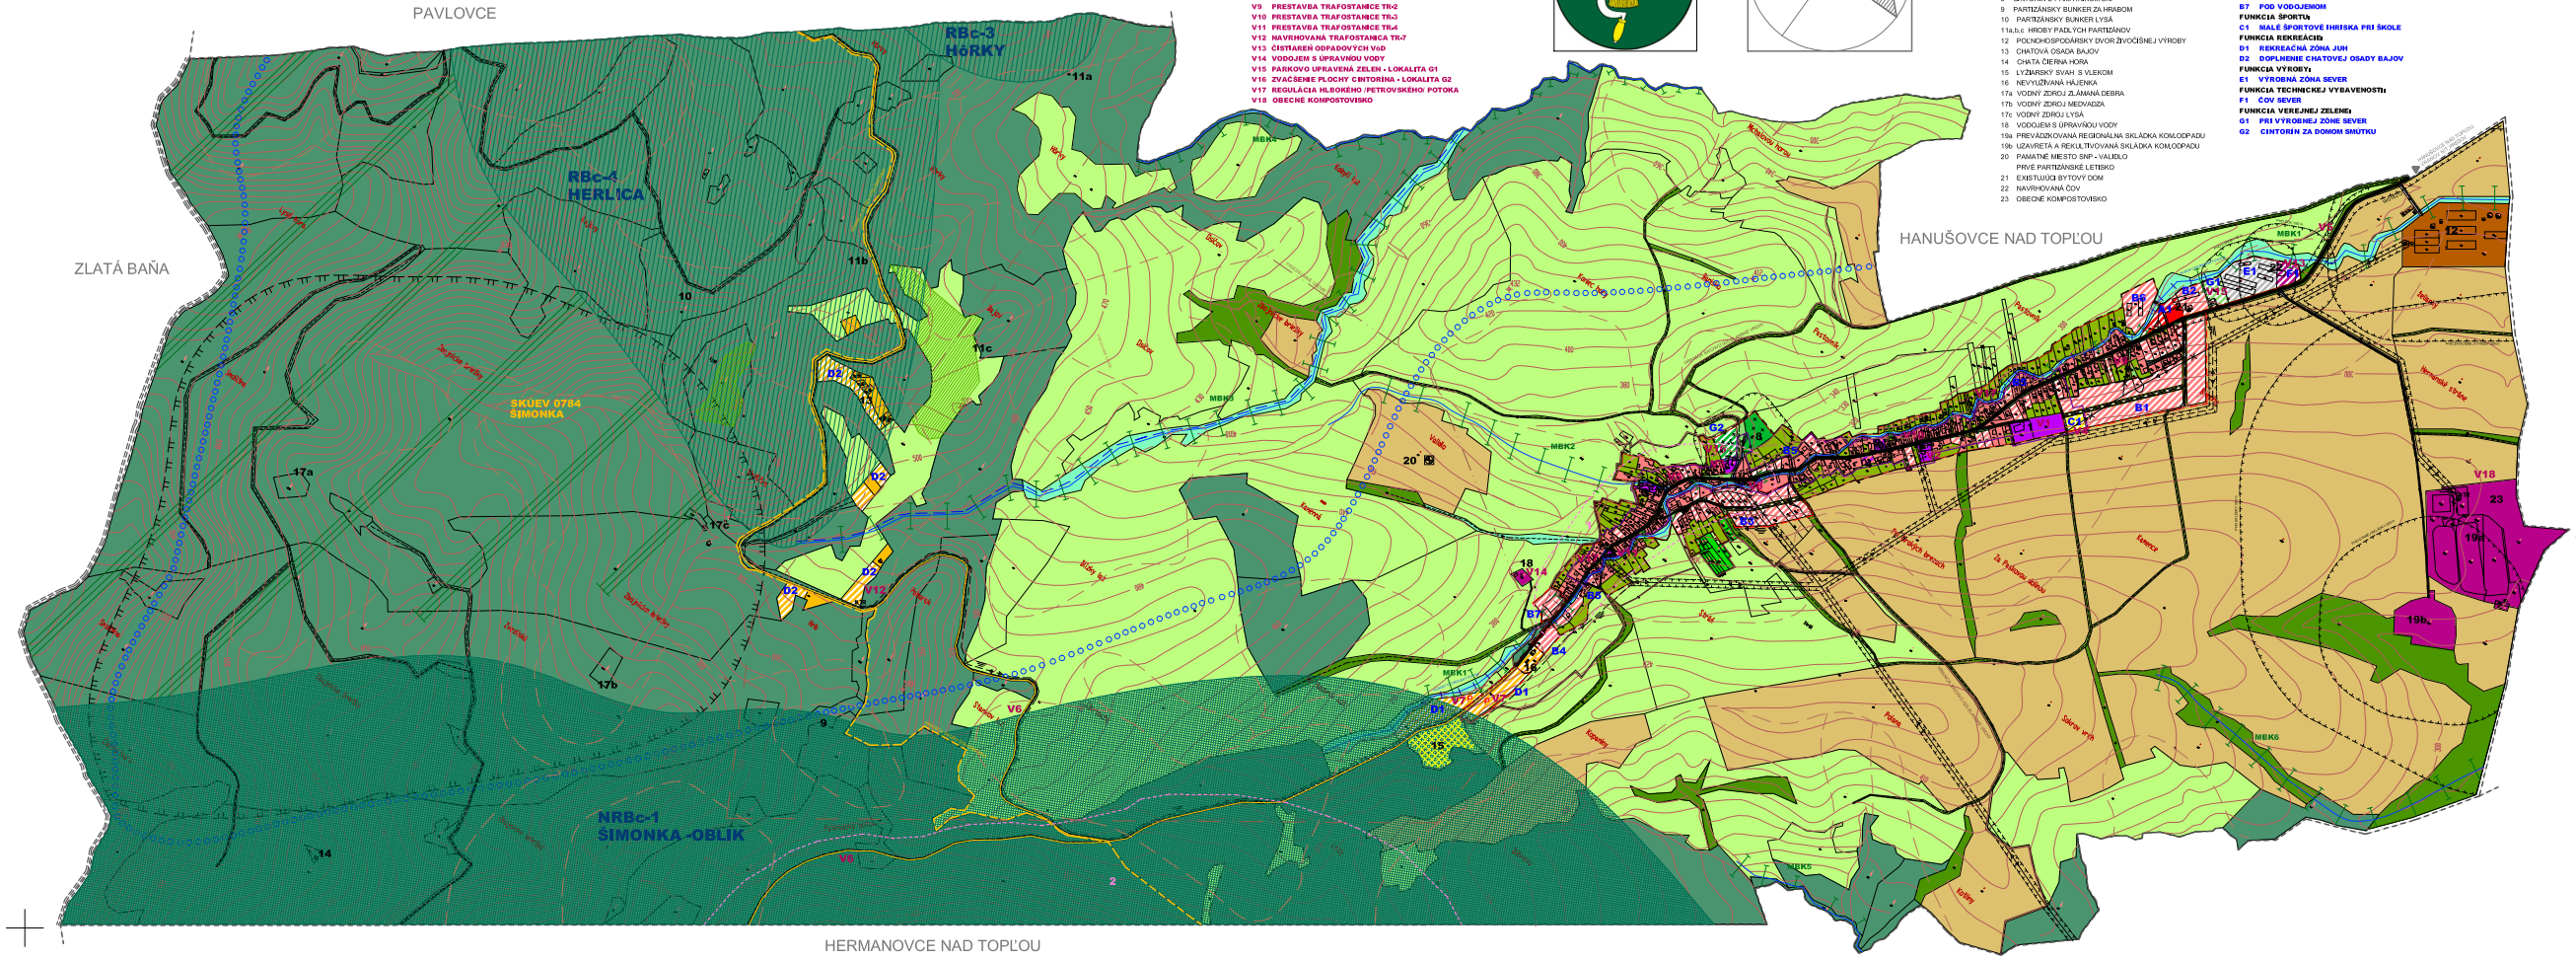

VEREJNO PROSPEŠNÉ STAVBY:

- V1 REKONŠTRUKCIA VEREJNEJ ZŠ a MŠ
- V2 REKONŠTRUKCIA OBECNÉHO ÚRADU S VEREJNOU SÁLOU A HASIČSKOU ZBROJNICOU
- V3 DOM SMÚTKU
- V4 VEREJNÉ ŠPORTOVÉ IHRISKO - LOKALITA C1
- V5 ÚPRAVY NA CESTE III. TR. C. 015212
- V6 ÚPRAVY NA CYKLISTICKÝCH TRASÁCH
- V7 PARKOVACIE PLOCHY - LOKALITA D1
- V8 PRESTAVBA TRAFOSTANICE TR-1
- V9 PRESTAVBA TRAFOSTANICE TR-2
- V10 PRESTAVBA TRAFOSTANICE TR-3
- V11 PRESTAVBA TRAFOSTANICE TR-4
- V12 NAVRHOVANÁ TRAFOSTANICA TR-7
- V13 ČISTIAREŇ ODPADOVÝCH VÔD
- V14 VODOJEM S ÚPRAVNOU VODY
- V15 PARKOVO UPRAVENÁ ZELEŇ - LOKALITA G1
- V16 ZVAČŠENIE PLOCHY CINTORÍNA - LOKALITA G2
- V17 REGULÁCIA HLBOKÉHO /PETROVSKÉHO/ POTOKA
- V18 OBECNÉ KOMPOSTOVISKO

LEGENDA OBJEKTOV

1 ZÁKLADNÁ A MATERSKÁ ŠKOLA
2 POTRAVINY A POHOSTINSTVO
3 POHOSTINSTVO
4 EKOLOGICKÉ SLUŽBY-ADMINISTRATÍVA V RD,
5 OBECNÝ ÚRAD, HASIČSKÁ ZBROJNICA, KNIŽNICA, KULTÚRNO-SPOLOČENSKÁ SÁLA, POSILŇOVŇA
6 EVANJELICKÝ KOSTOL
7 DOM SMÚTKU
8 CINTORÍN S PAMÄTNÍKOM SNP
9 PARTIZÁNSKY BUNKER ZA HRABOM
10 PARTIZÁNSKY BUNKER LYSÁ
11a,b,c HROBY PADLÝCH PARTIZÁNOV
12 POLOHOSPODÁRSKY DVOR ŽIVOČÍŠNEJ VÝROBY
13 CHATOVÁ OSADA BAJOV
14 CHATA ČIERNA HORA
15 LYŽIARSKY SVAH S VLEKOM
16 NEVYUŽÍVANÁ HÁJENKA
17a VODNÝ ZDROJ ZLÁMANÁ DIEBRA
17b VODNÝ ZDROJ MEDVIADZA
17c VODNÝ ZDROJ LYSÁ
18 VODOJEM S ÚPRAVŇOU VODY
19a PREVÁDZKOVANÁ REGIONÁLNA SKLÁDKA KOMUNÁLNEHO ODPADU
19b UZAVRETÁ A REKULTIVOVANÁ SKLÁDKA KOMUNÁLNEHO ODPADU
20 PAMÄTNÉ MIESTO SNP - VALEČNÉ PRVÉ PARTIZÁNSKE LIETISKO
21 EXISTUJÚCI BYTOVÝ DOM
22 NAVRHOVANÁ ČOV
23 OBECNÉ KOMPOSTOVISKO

ÚZEMNÉ ROZVOJOVÉ LOKALITY:

FUNKCIA BÝVANIA V BYTOVÝCH DOMOCH:
- A1 PASTOVNÍK

FUNKCIA BÝVANIA V RODINNÝCH DOMOCH:
- B1 KAMENCE
- B2 SEVER
- B3 STRÁŇ
- B4 PRI HÁJENKE
- B5 DOPLNENIE EZIST. ZÁSTAVBY RD
- B6 PASTOVNÍK
- B7 POD VODOJEMOM

FUNKCIA ŠPORTU:
- C1 MALÉ ŠPORTOVÉ IHRISKA PRI ŠKOLE

FUNKCIA REKREÁCIE:
- D1 REKREAČNÁ ZÓNA JUH
- D2 DOPLNENIE CHATOVEJ OSADY BAJOV

FUNKCIA VÝROBY:
- E1 VÝROBNÁ ZÓNA SEVER

FUNKCIA TECHNICKEJ VYBAVENOSTI:
- F1 ČOV SEVER

FUNKCIA VEREJNEJ ZELENE:
- G1 PRI VÝROBNEJ ZÓNE SEVER
- G2 CINTORÍN ZA DOMOM SMÚTKU

LEGENDA

STAV	NÁVRH	
		HRANICA KATASTRÁLNEHO ÚZEMIA A SÚČASNE RIEŠENÉHO ÚZEMIA
		HRANICA ZASTAVANÉHO ÚZEMIA OBCE K 1.1.1990
		HRANICA OKRESU
		PHO ZDROJOV PITNÝCH VÔD 2°
		HRANICA OCHRANNÝCH PÁSIEM VŠETKÝCH DRUHOV
		HRANICA SKÚEV 0784 ŠIMONKA
		HRANICA SKCHVÚ 025 SLANSKÉ VRCHY
		ZACHOVALEJŠIE LÚČNE SPOLOČENSTVÁ
		NADREGIONÁLNE BIOCENTRÁ
		REGIONÁLNE BIOCENTRÁ
		MIESTNE BIOKORIDORY
		NADREGIONÁLNE BIOKORIDORY
		ZAREGISTROVANÉ ZOSUVY
		ZAREGISTROVANÉ PRIESKUMNÉ ÚZEMIE
		POVODIE VODÁRENSKÉHO TOKU
		VODÁRENSKÝ TOK
		PLOCHY RODINNÝCH DOMOV
		PLOCHY BYTOVÝCH DOMOV
		FUNKČNE ZMIEŠANÉ PLOCHY-BÝVANIE A VYBAVENOSŤ
		PLOCHY OBČIANSKEJ VYBAVENOSTI A SOCIÁLNEJ INFRAŠTRUKTÚRY
		PLOCHY ŠPORTU
		PLOCHY VÝROBY A SKLADOV
		PLOCHY ZARIADENÍ TECHNICKEJ VYBAVENOSTI
		PLOCHY ZARIADENÍ POĽNOHOSPODÁRSKEJ VÝROBY - AREÁLY
		PLOCHY REKREÁCIE A CESTOVNÉHO RUCHU
		PLOCHY LYŽIARSKYCH VLEKOV
		PLOCHY CINTORÍNA
		PLOCHY VEREJNEJ ZELENE PARKOVO UPRAVENEJ
		PLOCHY OBYTNEJ ZELENE PRI RODD,OMOCH
		PLOCHY SPRIEVODNEJ ZELENE
		PLOCHY NELESNEJ DREVINNEJ A KROVINOVEJ ZELENE
		PLOCHY LESOV
		PLOCHY LÚK A PASIENKOV
		PLOCHY ORNEJ PÔDY
		PLOCHY SADOV A ZÁHRAD
		VODNÉ PLOCHY A TOKY
		REGULÁCIA ÚSEKOV TOKOV
		PLOCHY DOPRAVNÝCH ZARIADENÍ
		CESTY III. TRIEDY
		MIESTNE KOMUNIKÁCIE SPEVNENÉ
		MIESTNE ÚČELOVÉ ČIASTOČNE SPEV. A NESPEV. KOMUNIKÁCIE
		CYKLISTICKÉ KOMUNIKÁCIE
		PEŠIE PLOCHY A KOMUNIKÁCIE
P	P	VEREJNÉ PARKOVANIE
		PODZEMNÉ VEDENIE ELEKTRICKEJ ENERGIE (22 kV)
		VZDUŠNÉ VEDENIE ELEKTRICKEJ ENERGIE (22 kV)
		VZDUŠNÉ VEDENIE ELEKTRICKEJ ENERGIE (22 kV) NA DEMONTÁŽ
		TRAFOSTANICA
		PREMOSTENIA
		AUTOBUSOVÁ ZASTÁVKA
		KULTÚRNA PAMIATKA
		PRIESTOROVÁ DOMINANTA
		ARCHEOLOGICKÉ LOKALITY
		VYMEDZENIE CENTRÁLNEJ ČASTI OBCE

PETROVCE
ÚZEMNÝ PLÁN OBCE - NÁVRH

M 1: 20 000

Riešiteľ: Ing. arch. Jozef Bednár, Ing. arch. Jozef Los-Chovanec
december 2013