


1. ZÁKLADNÁ A MATEMATICKÁ ŠKOLA
2. POTVRANÝ A POHOTOVNOST
3. POHOTOVNOST
4. EKSPEDICIE SLUŽBY-ADMINISTRATIVA V H
OBYČNÝ ÚRAD, HASIČSKÁ SPRÁVA, KINÉŽKA,
KULTURNO-SPRÁVOČENSKÁ ŠKOLA, POSILNOVA
5. EVANGELIUM KOTVÁ
6. DOM SKUTKU
7. CINTORIN S PAMÄTNÍKOM
8. PARTIZÁNSKY BENNER ZA HSP
9. PARTIZÁNSKY BUNKER ZA HSP
10. HROBÝ PACHÝDĽSKÝ PARTIZÁNOV
11. KROCHY PARTIZÁNSKÝCH DVOR ZVOJENIE VÝROBY
12. CHATA ČIERNA HOVY
13. LYŽIARSKÝ SVET V SLEKOM
14. NEČISTOTA ČISTOTA
15. VOJNY ZDROJ ZLAMANÁ DEBERA
16. VOJNY ZDROJ MEDZAROVA
17. VOJNY ZDROJ LYSKY
18. VOJNY ZDROJ VÝVOZ
19. PREVÁŽKOVANÁ REGIONÁLNA SKLÁKA KOM OOI
20. UZÁVŔANIE A REKULTIVÁCIONÁ SKLÁKA KOM COPA
21. PRÁVE PARTIZÁNSKY
22. PRÁVE PARTIZÁNSKY LETISKO
23. EXISTUJÚCE BYTÝV DOM
24. PARTIZÁNSKY ČOV
25. OBECNE KOMPOSTOVÝ DOM

FUNKCIA BYŤANIA V BYTOVÝCH DOMOCH
A1 PASTOVNÍK
FUNKCIA BYŤANIA V RODINNÝCH DOMOCH
B1 KAMENCE
B2 SEVER
B3 STRÁN
B4 PRI HÁJENKE
B5 DOPLENIE EXIST. ZÁSTAVBY RD
B6 PASTOVNÍK
B7 POD VODOJEMOM
FUNKCIA ŠPORTU:
C1 MALE ŠPORTOVE IHRISKÁ PRI ŠKOLE
FUNKCIA REKREAČIE:
D1 REKREAČNÁ ZÓNA JUH
D2 DOPLENIE CHATOVEJ OSADY BAJOV
FUNKCIA VÝROBY:
E1 VÝROBNÁ ZÓNA SEVER
FUNKCIA TECHNICKÉJ VÝBAVENOSTI:
F1 ČOV SEVER
FUNKCIA VEREJNEJ ZELENE:
G1 PRI VÝROBNÉJ ZÓNE SEVER
G2 CINTORIN ZA DOMOM SMUTKU

V2	REKONSTRUKCIA VIEREJNEJ ZŠ A MŠ
V3	REKONSTRUKCIA OBECNEJ OCHRANY A VIEREJNOU SALÓNU A HASIČSKOJ ZBEROJNICOJ
V4	DOM SMŤUTU
V5	VIEŠEJNÉ ŠPORTOVÉ HRISKO - LOKALITA C1
V6	UPRAVY NA CESTE II, TR. C. 018212
V7	UPRAVY NA CYKLISTICKÝCH TRASÁCH
V7	PARKOVACIE PLOCHY - LOKALITA D1
V8	PRESTAVBA TRAFOSTANICE TR-1
V9	PRESTAVBA TRAFOSTANICE TR-2
V10	PRESTAVBA TRAFOSTANICE TR-3
V11	PRESTAVBA TRAFOSTANICE TR-4
V12	NAVROHOVANÁ TRAFOSTANICA TR-7
V13	ČISTIAREN ODPADOVÝCH VŮD
V14	VODOJEM S UPRAVNOU VODY
V15	PARKOVACIA UPRAVNA ZELEN - LOKALITA G1
V16	ČYVÄČENÉ PLOCHY - LOKALITA G2
V17	OBECNÁ KLOBEKOVÁ PETROVSKÉHO POTOKA
V18	OBECNÉ KOMPOSTOVISKÓ

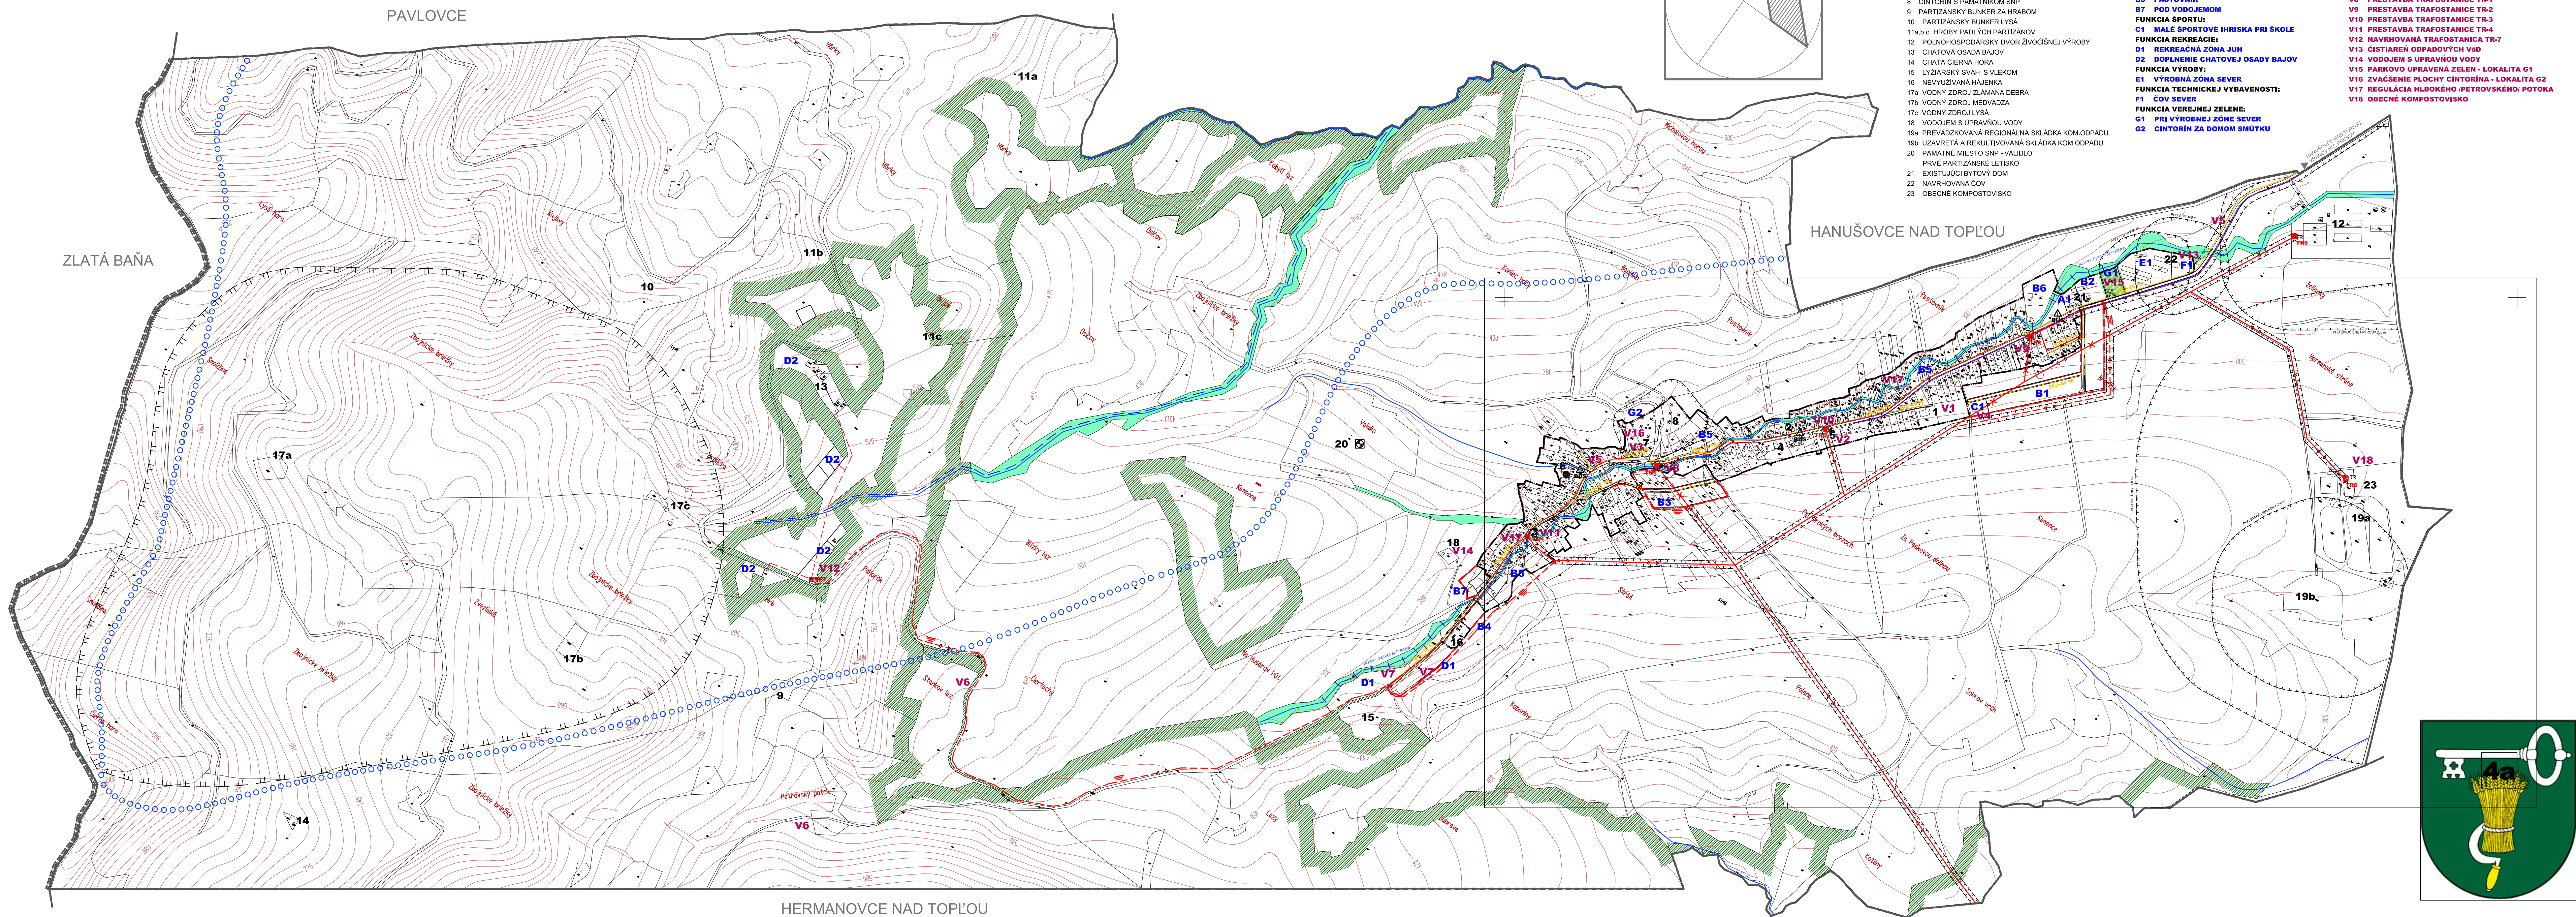

STAV	NÁVRH	VÝKAD	
			HRANICA KATASTRÁLNEHO ÚZEMIA A SÚČASNÉ NERIEŠENÉ ÚZEMIE
			HRANICA ZASTAVANÉHO ÚZEMIA OBCE K.1.1990
			HRANICA OHRADU
			POS. ZDROJOV PRŮTOK VOD 7"
			HRANICA OCHRANY PRÁVEM VŠETKYCH DRUHŮV
			POVODIE VODABENÉHO TOKU
			VODÁRENSKÝ TOK
			REGULÁCIA ÚSEKOV TOKŮV
			VODNÉ PLOCHY A TOKY
			STL PLYNOVOD
			PODZEMNÉ VEDENIE ELEKTRICKEJ ENERGIE (22 kV)
			VZDÚŠNÉ VEDENIE ELEKTRICKEJ ENERGIE (22 kV)
			VZDÚŠNÉ VEDENIE ELEKTRICKEJ ENERGIE (22 kV) NA DEMONTÁŽ
			TRAFOSTANICA
			SEKUNDÁRNA VZDÚŠNÁ EL. SIET' NN 400V
			SEKUNDÁRNA PODZEMNÁ EL. SIET' NN 400V
			PODZEMNÝ TELEKOMUNIKAČNÝ KABEL
			PREMOSTENIA
			AUTOBUSOVÁ ZASTÁVKA
			KULTÚRNA PAMÄTKA
			PRESTOROVÁ DOMINANTA
			HRANICA LEŠA

PETROVCE
ÚZEMNÝ PLÁN OBCE - NÁVRH

TECHNICKÉ VYBAVENIE - ENERGETIKA A SPOJE

Riešiteľ: Ing. arch. Jozef Bednár, Ing. arch. Jozef Los-Chovanec
december 2013 M 1 : 5000 č.výkr.