PETROVCE

ÚZEMNÝ PLÁN OBCE - NÁVRH

HANUŠOVCE NAD TOPĽOU

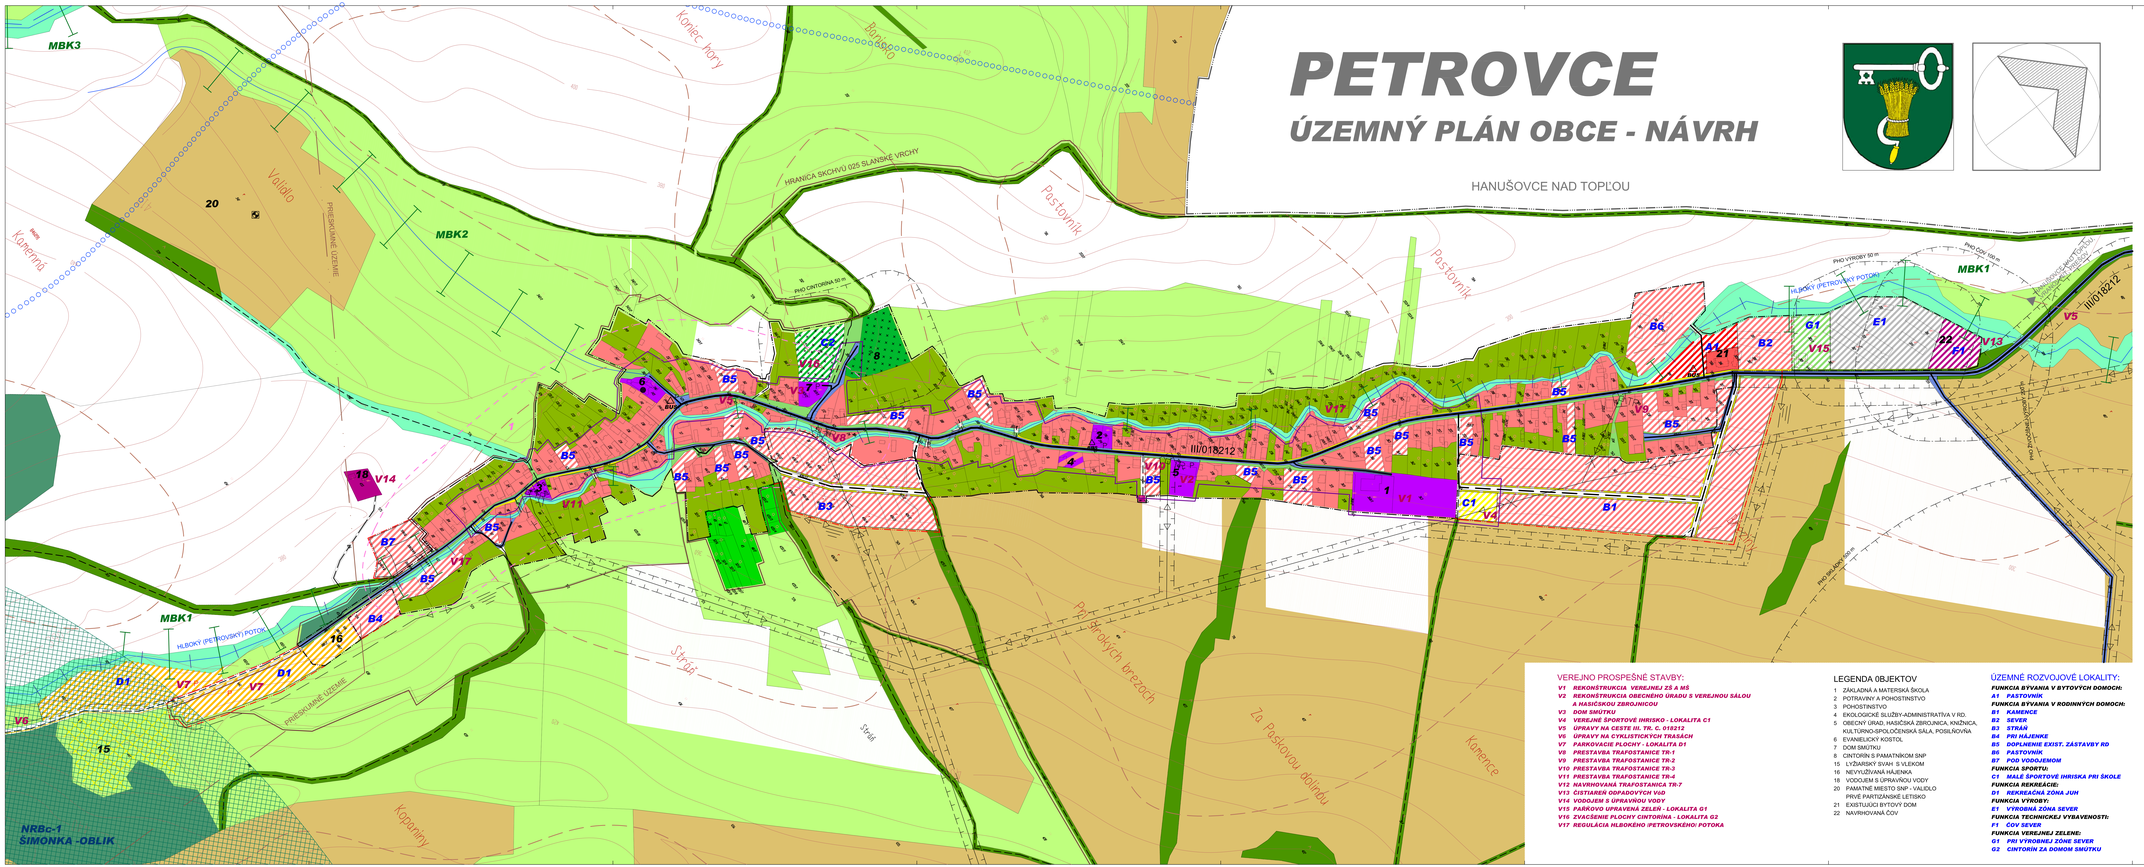

VEREJNO PROSPEŠNÉ STAVBY:

- V1 REKONŠTRUKCIA VEREJNEJ ZŠ A MŠ
- V2 REKONŠTRUKCIA OBECNÉHO ÚRADU S VEREJNOU SÁLOU A HASIČSKOU ZBROJNICOU
- V3 DOM SMÚTKU
- V4 VEREJNÉ ŠPORTOVÉ IHRISKO - LOKALITA C1
- V5 ÚPRAVY NA CESTE III. TR. C. 018212
- V6 ÚPRAVY NA CYKLISTICKÝCH TRASÁCH
- V7 PARKOVACIE PLOCHY - LOKALITA D1
- V8 PRESTAVBA TRAFOSTANICE TR-1
- V9 PRESTAVBA TRAFOSTANICE TR-2
- V10 PRESTAVBA TRAFOSTANICE TR-3
- V11 PRESTAVBA TRAFOSTANICE TR-4
- V12 NAVRHOVANÁ TRAFOSTANICA TR-7
- V13 ČISTIAREŇ ODPADOVÝCH VôD
- V14 VODOJEM S ÚPRAVŇOU VODY
- V15 PARKOVO ÚPRAVENÁ ZELEŇ - LOKALITA G1
- V16 ZVÄČŠENIE PLOCHY CINTORÍNA - LOKALITA G2
- V17 REGULÁCIA HLBOKÉHO (PETROVSKÉHO) POTOKA

LEGENDA OBJEKTOV

1 ZÁKLADNÁ A MATERSKÁ ŠKOLA
2 POTRAVINY A POHOSTINSTVO
3 POHOSTINSTVO
4 EKOLOGICKÉ SLUŽBY-ADMINISTRATÍVA V RD.
5 OBECNÝ ÚRAD, HASIČSKÁ ZBROJNICA, KNIŽNICA, KULTÚRNO-SPOLOČENSKÁ SÁLA, POSILŇOVŇA
6 EVANELICKÝ KOSTOL
7 DOM SMÚTKU
8 CINTORÍN S PAMATNÍKOM SNP
15 LYŽIARSKY SVAH S VLEKOM
16 NÓVYUŽÍVANÁ HÁJENKA
18 VODOJEM S ÚPRAVŇOU VODY
20 PAMÄTNÉ MIESTO SNP - VÁLEČLO PRVÉ PARTIZÁNSKE LETISKO
21 EXISTUJÚCI BYTOVÝ DOM
22 NAVRHOVANÁ ČOV

ÚZEMNE ROZVOJOVÉ LOKALITY:

FUNKCIA BÝVANIA V BYTOVÝCH DOMOCH:
- A1 PASTOVNÍK

FUNKCIA BÝVANIA V RODINNÝCH DOMOCH:
- B1 KAMENCE
- B2 SEVER
- B3 STRÁŇ
- B4 PRI HÁJENKE
- B5 DOPLNENIE EXIST. ZÁSTAVBY RD
- B6 PASTOVNÍK
- B7 POD VODOJEMOM

FUNKCIA ŠPORTU:
- C1 MALÉ ŠPORTOVÉ IHRISKA PRI ŠKOLE

FUNKCIA REKREÁCIE:
- D1 REKREAČNÁ ZÓNA JUH

FUNKCIA VÝROBY:
- E1 VÝROBNÁ ZÓNA SEVER

FUNKCIA TECHNICKEJ VYBAVENOSTI:
- F1 ČOV SEVER

FUNKCIA VEREJNEJ ZELENE:
- G1 PRI VÝROBNEJ ZÓNE SEVER
- G2 CINTORÍN ZA DOMOM SMÚTKU

LEGENDA

STAV	NÁVRH	VÝKAZ	
			HRANICA KATASTRÁLNEHO ÚZEMIA A SÚČASNE RIEŠENÉHO ÚZEMIA
			HRANICA ZASTAVANÉHO ÚZEMIA OBCE K 1.1.1990
			HRANICA OCHRANNÝCH PÁSIEM VŠETKÝCH DRUHOV
			HRANICA SKCHVÚ 025 SLANSKÉ VRCHY
			NADREGIONÁLNE BIOCENTRÁ
			MIESTNE BIOKORIDORY
			ZAREGISTROVANÉ ZOSUVY
			ZAREGISTROVANÉ PRIESKUMNÉ ÚZEMIE
			POVODIE VODÁRENSKÉHO TOKU
			VODÁRENSKÝ TOK
			PLOCHY RODINNÝCH DOMOV
			PLOCHY BYTOVÝCH DOMOV
			FUNKČNE ZMIEŠANÉ PLOCHY-BÝVANIE A VYBAVENOSŤ
			PLOCHY OBČIANSKEJ VYBAVENOSTI A SOCIALNEJ INFRAŠTRUKTÚRY
			PLOCHY ŠPORTU
			PLOCHY VÝROBY A SKLADOV
			PLOCHY ZARIADENÍ TECHNICKEJ VYBAVENOSTI
			PLOCHY ZARIADENÍ POĽNOHOSPODÁRSKEJ VÝROBY - AREÁLY
			PLOCHY REKREÁCIE A CESTOVNÉHO RUCHU
			PLOCHY LYŽIARSKYCH VLEKOV
			PLOCHY CINTORÍNA
			PLOCHY VEREJNEJ ZELENE PARKOVO ÚPRAVENEJ
			PLOCHY SPRIEVODNEJ ZELENE
			PLOCHY NELESNEJ DREVINNEJ A KRÓVINOVEJ ZELENE
			PLOCHY LESOV
			PLOCHY LÚK A PASIENKOV
			PLOCHY ORNEJ PÔDY
			PLOCHY SADOV A ZÁHRAD
			PLOCHY OBYTNEJ ZELENE PRI ROD. DOMOCH
			VODNÉ PLOCHY A TOKY
			REGULÁCIA ÚSEKOV TOKOV
			PLOCHY DOPRAVNÝCH ZARIADENÍ
			CESTY III. TRIEDY
			MIESTNE KOMUNIKÁCIE SPEVNENÉ
			MIESTNE ÚČELOVÉ ČIASTOČNE ŠPEV. A NESPEV. KOMUNIKÁCIE
			CYKLISTICKÉ KOMUNIKÁCIE
			PEŠIE PLOCHY A KOMUNIKÁCIE
P	P		VEREJNÉ PARKOVANIE
			PODZEMNÉ VEDENIE ELEKTRICKEJ ENERGIE (22 kV)
			VZDUŠNÉ VEDENIE ELEKTRICKEJ ENERGIE (22 kV)
			VZDUŠNÉ VEDENIE ELEKTRICKEJ ENERGIE (22 kV) NA DEMONTÁŽ
			TRAFOSTANICA
			PREMOSTENIA
			AUTOBUSOVÁ ZASTÁVKA
			KULTÚRNA PAMIATKA
			PRIESTOROVÁ DOMINANTA
			ARCHEOLOGICKÉ LOKALITY
			VYMEDZENIE CENTRÁLNEJ ČASTI OBCE

PETROVCE

ÚZEMNÝ PLÁN OBCE - NÁVRH

KOMPLEXNÉ PRIESTOROVÉ USPORIADANIE A FUNKČNÉ VYUŽITIE ŤAŽISKOVÉHO ÚZEMIA OBCE S VYZNAČENÍM VPS

Riešiteľ: Ing. arch. Jozef Bednár, Ing. arch Jozef Los-Chovanec
december 2013 M 1 : 2000 č.výkr. **7**