# PETROVCE

## ÚZEMNÝ PLÁN OBCE - KONCEPT

HANUŠOVCE NAD TOPĽOU

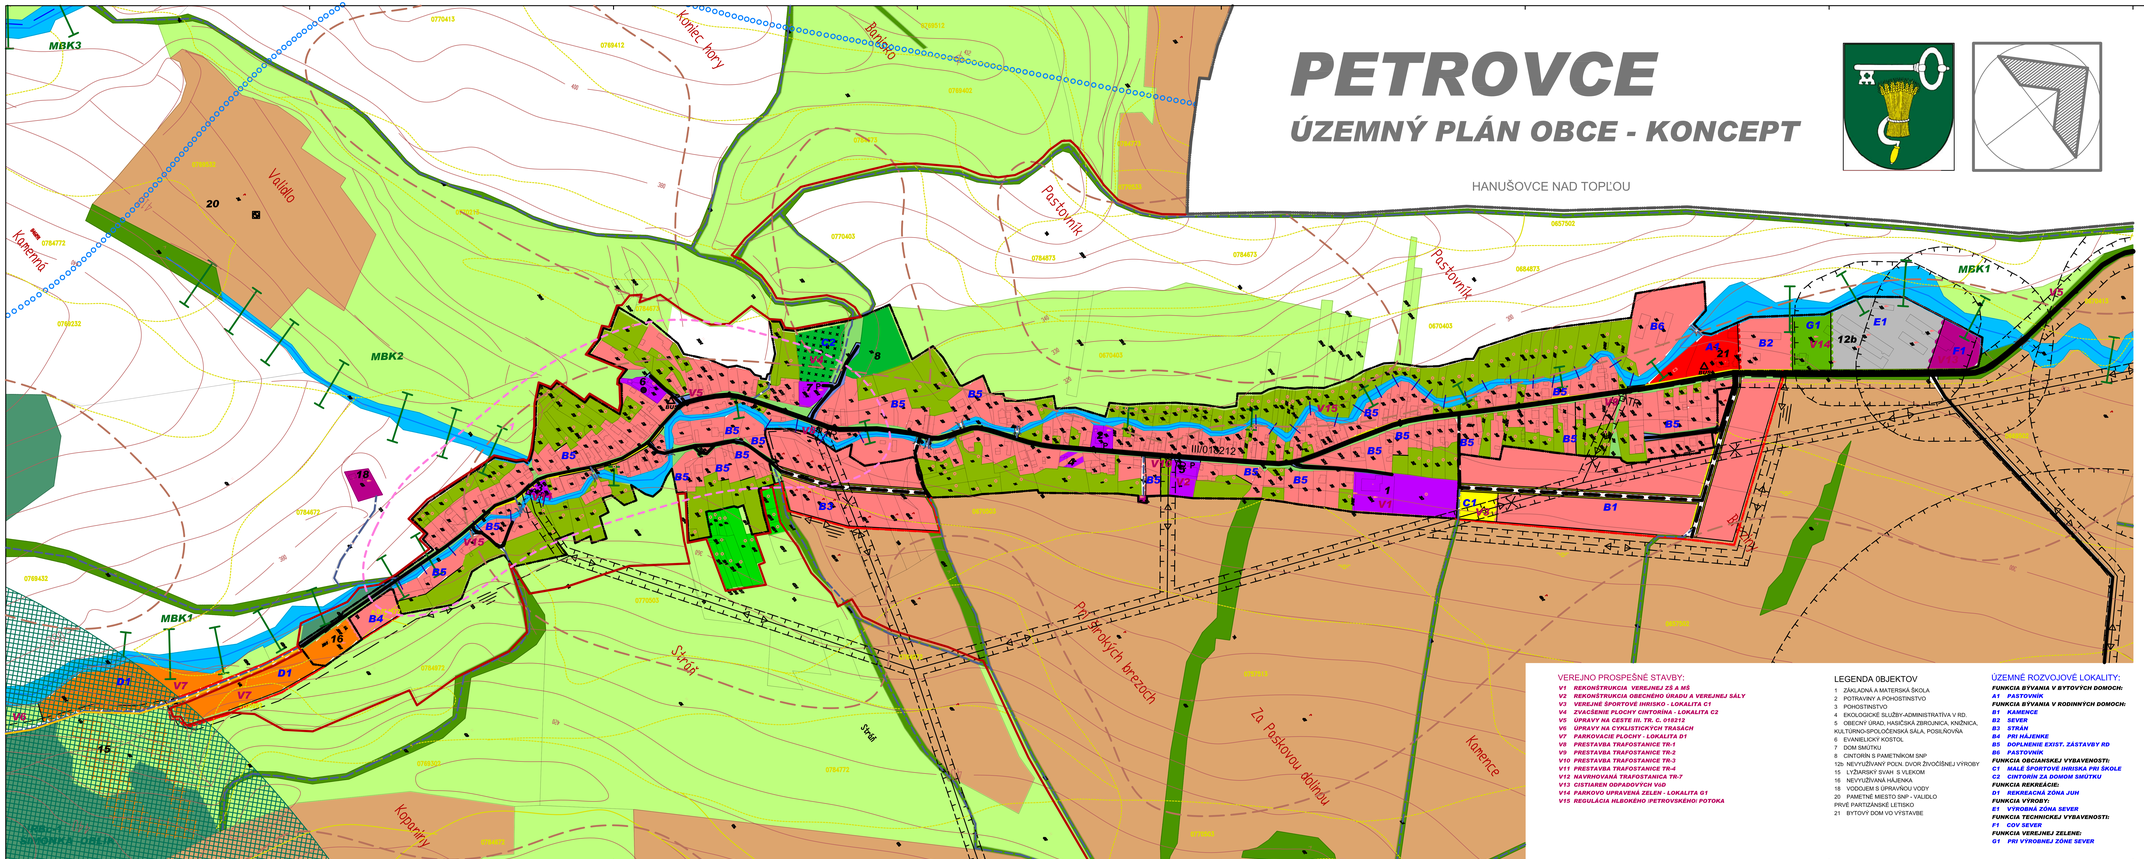


### VEREJNO PROSPEŠNÉ STAVBY:

- V1 REKONŠTRUKCIA VEREJNEJ ZŠ A MŠ
- V2 REKONŠTRUKCIA OBECNÉHO ÚRADU A VEREJNEJ SÁLY
- V3 VEREJNÉ ŠPORTOVÉ IHRISKO - LOKALITA C1
- V4 ZVAČŠENIE PLOCHY CINTORÍNA - LOKALITA C2
- V5 ÚPRAVY NA CESTE III. TR. C. 015212
- V6 ÚPRAVY NA CYKLISTICKÝCH TRASÁCH
- V7 PARKOVACIE PLOCHY - LOKALITA D1
- V8 PRESTAVBA TRAFOSTANICE TR-1
- V9 PRESTAVBA TRAFOSTANICE TR-2
- V10 PRESTAVBA TRAFOSTANICE TR-3
- V11 PRESTAVBA TRAFOSTANICE TR-4
- V12 NAVRHOVANÁ TRAFOSTANICA TR-7
- V13 ČISTIAREŇ ODPADOVÝCH VÔD
- V14 PARKOVO UPRAVENÁ ZELEŇ - LOKALITA G1
- V15 REGULÁCIA HLBOKÉHO ĽRTOVSKÉHO POTOKA

### LEGENDA OBJEKTOV

1 ZÁKLADNÁ A MATERSKÁ ŠKOLA
2 POTRAVINY A POHOSTINSTVO
3 POHOSTINSTVO
4 EKOLOGICKÉ SLUŽBY-ADMINISTRATÍVA V RD.
5 OBECNÝ ÚRAD, HASIČSKÁ ZBROJNICA, KNIŽNICA, KULTÚRNO-SPOLOČENSKÁ SÁLA, POSILŇOVŇA
6 EVANELICKÝ KOSTOL
7 DOM SMÚTKU
8 CINTORÍN S PAMETNÍKOM SNP
12b NEVYUŽÍVANÝ POZN. DVOR ŽIVOČÍŠNEJ VÝROBY
15 LYŽIARSKY SVAH S VLEKOM
16 NEVYUŽÍVANÁ HÁJENKA
18 VODOJEM S ÚPRAVŇOU VODY
20 PAMETNÉ MIESTO SNP - VALIDLO PRVÉ PARTIZÁNSKE LETISKO
21 BYTOVÝ DOM VO VÝSTAVBE

### ÚZEMNÉ ROZVOJOVÉ LOKALITY:

**FUNKCIA BÝVANIA V BYTOVÝCH DOMOCH:**
- A1 PASTOVNÍK

**FUNKCIA BÝVANIA V RODINNÝCH DOMOCH:**
- B1 KAMENCE
- B2 SEVER
- B3 STRÁŇ
- B4 PRI HÁJENKE
- B5 DOPLNENIE EXIST. ZÁSTAVBY RD
- B6 PASTOVNÍK

**FUNKCIA OBČIANSKEJ VYBAVENOSTI:**
- C1 MALÉ ŠPORTOVÉ IHRISKA PRI ŠKOLE
- C2 CINTORÍN ZA DOMOM SMÚTKU

**FUNKCIA REKREÁCIE:**
- D1 REKREAČNÁ ZÓNA JUH

**FUNKCIA VÝROBY:**
- E1 VÝROBNÁ ZÓNA SEVER

**FUNKCIA TECHNICKEJ VYBAVENOSTI:**
- F1 ČOV SEVER

**FUNKCIA VEREJNEJ ZELENE:**
- G1 PRI VÝROBNEJ ZÓNE SEVER

### LEGENDA

| STAV | NÁVRH | VÝHĽAD | |
|---|---|---|---|
| | | | HRANICA KATASTRÁLNEHO ÚZEMIA A SÚČASNE RIEŠENÉHO ÚZEMIA |
| | | | HRANICA ZASTAVANÉHO ÚZEMIA OBCE K 1.1.1990 |
| | | | HRANICA OCHRANNÝCH PÁSIEM VŠETKÝCH DRUHOV |
| | | | HRANICA SKCHVÚ 025 SLANSKÉ VRCHY |
| | | | NADREGIONÁLNE BIOCENTRÁ |
| | | | MIESTNE BIOKORIDORY |
| | | | ZAREGISTROVANÉ ZOSUVY - ČIARY |
| | | | POVODIE VODÁRENSKÉHO TOKU |
| | | | VODÁRENSKÝ TOK |
| | | | PLOCHY RODINNÝCH DOMOV |
| | | | PLOCHY BYTOVÝCH DOMOV |
| | | | FUNKČNE ZMIEŠANÉ PLOCHY-BÝVANIE A VYBAVENOSŤ |
| | | | PLOCHY OBČIANSKEJ VYBAVENOSTI A SOCIALNEJ INFRAŠTRUKTÚRY |
| | | | PLOCHY ŠPORTU |
| | | | PLOCHY VÝROBY A SKLADOV |
| | | | PLOCHY ZARIADENÍ TECHNICKEJ VYBAVENOSTI |
| | | | PLOCHY ZARIADENÍ POĽNOHOSPODÁRSKEJ VÝROBY - AREÁLY |
| | | | PLOCHY REKREÁCIE A CESTOVNÉHO RUCHU |
| | | | PLOCHY VLEKOV PRE REKREÁCIU A CESTOVNÝ RUCH |
| | | | PLOCHY CINTORÍNA |
| | | | PLOCHY VEREJNEJ ZELENE PARKOVO UPRAVENEJ |
| | | | PLOCHY SPRIEVODNEJ ZELENE |
| | | | PLOCHY NELESNEJ DREVINNEJ A KROVINOVEJ ZELENE |
| | | | PLOCHY LESOV |
| | | | PLOCHY LÚK A PASIENKOV |
| | | | PLOCHY ORNEJ PÔDY |
| | | | PLOCHY SADOV A ZÁHRAD |
| | | | PLOCHY OBYTNEJ ZELENE PRI ROD. DOMOCH |
| | | | VODNÉ PLOCHY A TOKY |
| | | | PROJEKČNE PRIPRAVOVANÁ REGULÁCIA ÚSEKOV TOKOV |
| | | | PLOCHY DOPRAVNÝCH ZARIADENÍ |
| | | | CESTY III. TRIEDY |
| | | | MIESTNE KOMUNIKÁCIE SPEVNENÉ |
| | | | MIESTNE ÚČELOVE ČIASTOČNE SPEV. A NESPEV. KOMUNIKÁCIE |
| | | | CYKLISTICKÉ KOMUNIKÁCIE |
| | | | PEŠIE PLOCHY A KOMUNIKÁCIE |
| P | | | VEREJNÉ PARKOVANIE |
| | | | PODZEMNÉ VEDENIE ELEKTRICKEJ ENERGIE (22 kV) |
| | | | VZDUŠNÉ VEDENIE ELEKTRICKEJ ENERGIE (22 kV) |
| | | | VZDUŠNÉ VEDENIE ELEKTRICKEJ ENERGIE (22 kV) NA DEMONTÁŽ |
| | | | TRAFOSTANICA |
| | | | PREMOSTENIA |
| | | | AUTOBUSOVÁ ZASTÁVKA |
| | | | HRANICA BONITOVANEJ PÔDNO-EKOLOGICKEJ JEDNOTKY (BPEJ) |
| | | | KÓDY BPEJ |
| | | | ÚZEMIE S MELIORÁCIOU |
| | | | KULTÚRNA PAMIATKA |
| | | | PRIESTOROVÁ DOMINANTA |
| | | | ARCHEOLOGICKÉ LOKALITY |

**VARIANT "A"**

**PETROVCE**

**ÚZEMNÝ PLÁN OBCE - KONCEPT**

**KOMPLEXNÉ PRIESTOROVÉ USPORIADANIE A FUMKCNÉ VYUŽITIE ÚZEMIA S VYZNACENÍM VPS**

Riešiteľ: Ing. arch. Jozef Bednár
October 2012 M 1 : 2000 č.výkr. 7