
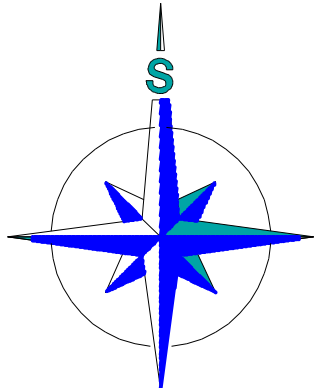


Petrovce

katastrálne územie Petrovce (846 091)

LEGENDA :

- KANALIZÁCIA - SPLAŠKOVÁ GRAVITAČNÁ
- KANALIZÁCIA - SPLAŠKOVÁ VÝTLAK
- VODOVOD
- Š1 - REVÍZNA ŠACHTA - SPLAŠKOVÁ DN1000 BETON.
- Šd - REVÍZNA ŠACHTA - DOMOVÁ D400 PLASTOVÁ
- Šj - REVÍZNA ŠACHTA - JESTVUJÚCA
- HN-80 - HYDRANT NADZEMNÝ DN80
- Hj-80 - HYDRANT JESTVUJÚCI NADZEMNÝ DN80
- AOV-50 - AUTOMAT. ODVZDUŠ. VENTIL DN50
- VŠ - VODOMERNÁ ŠACHTA
- UZS-100 - UZÁVER ZEM. SÚPRAVY DN100
- JEST. KANALIZÁCIA ŽB-600
- JEST. VODOVOD
- JEST. PLYNOVOD
- JEST. ELI - VEREJNE OSVETLENIE
- EXISTUJÚCE DISTRIBUČNÉ VEDENIE NN(VZDUCH)

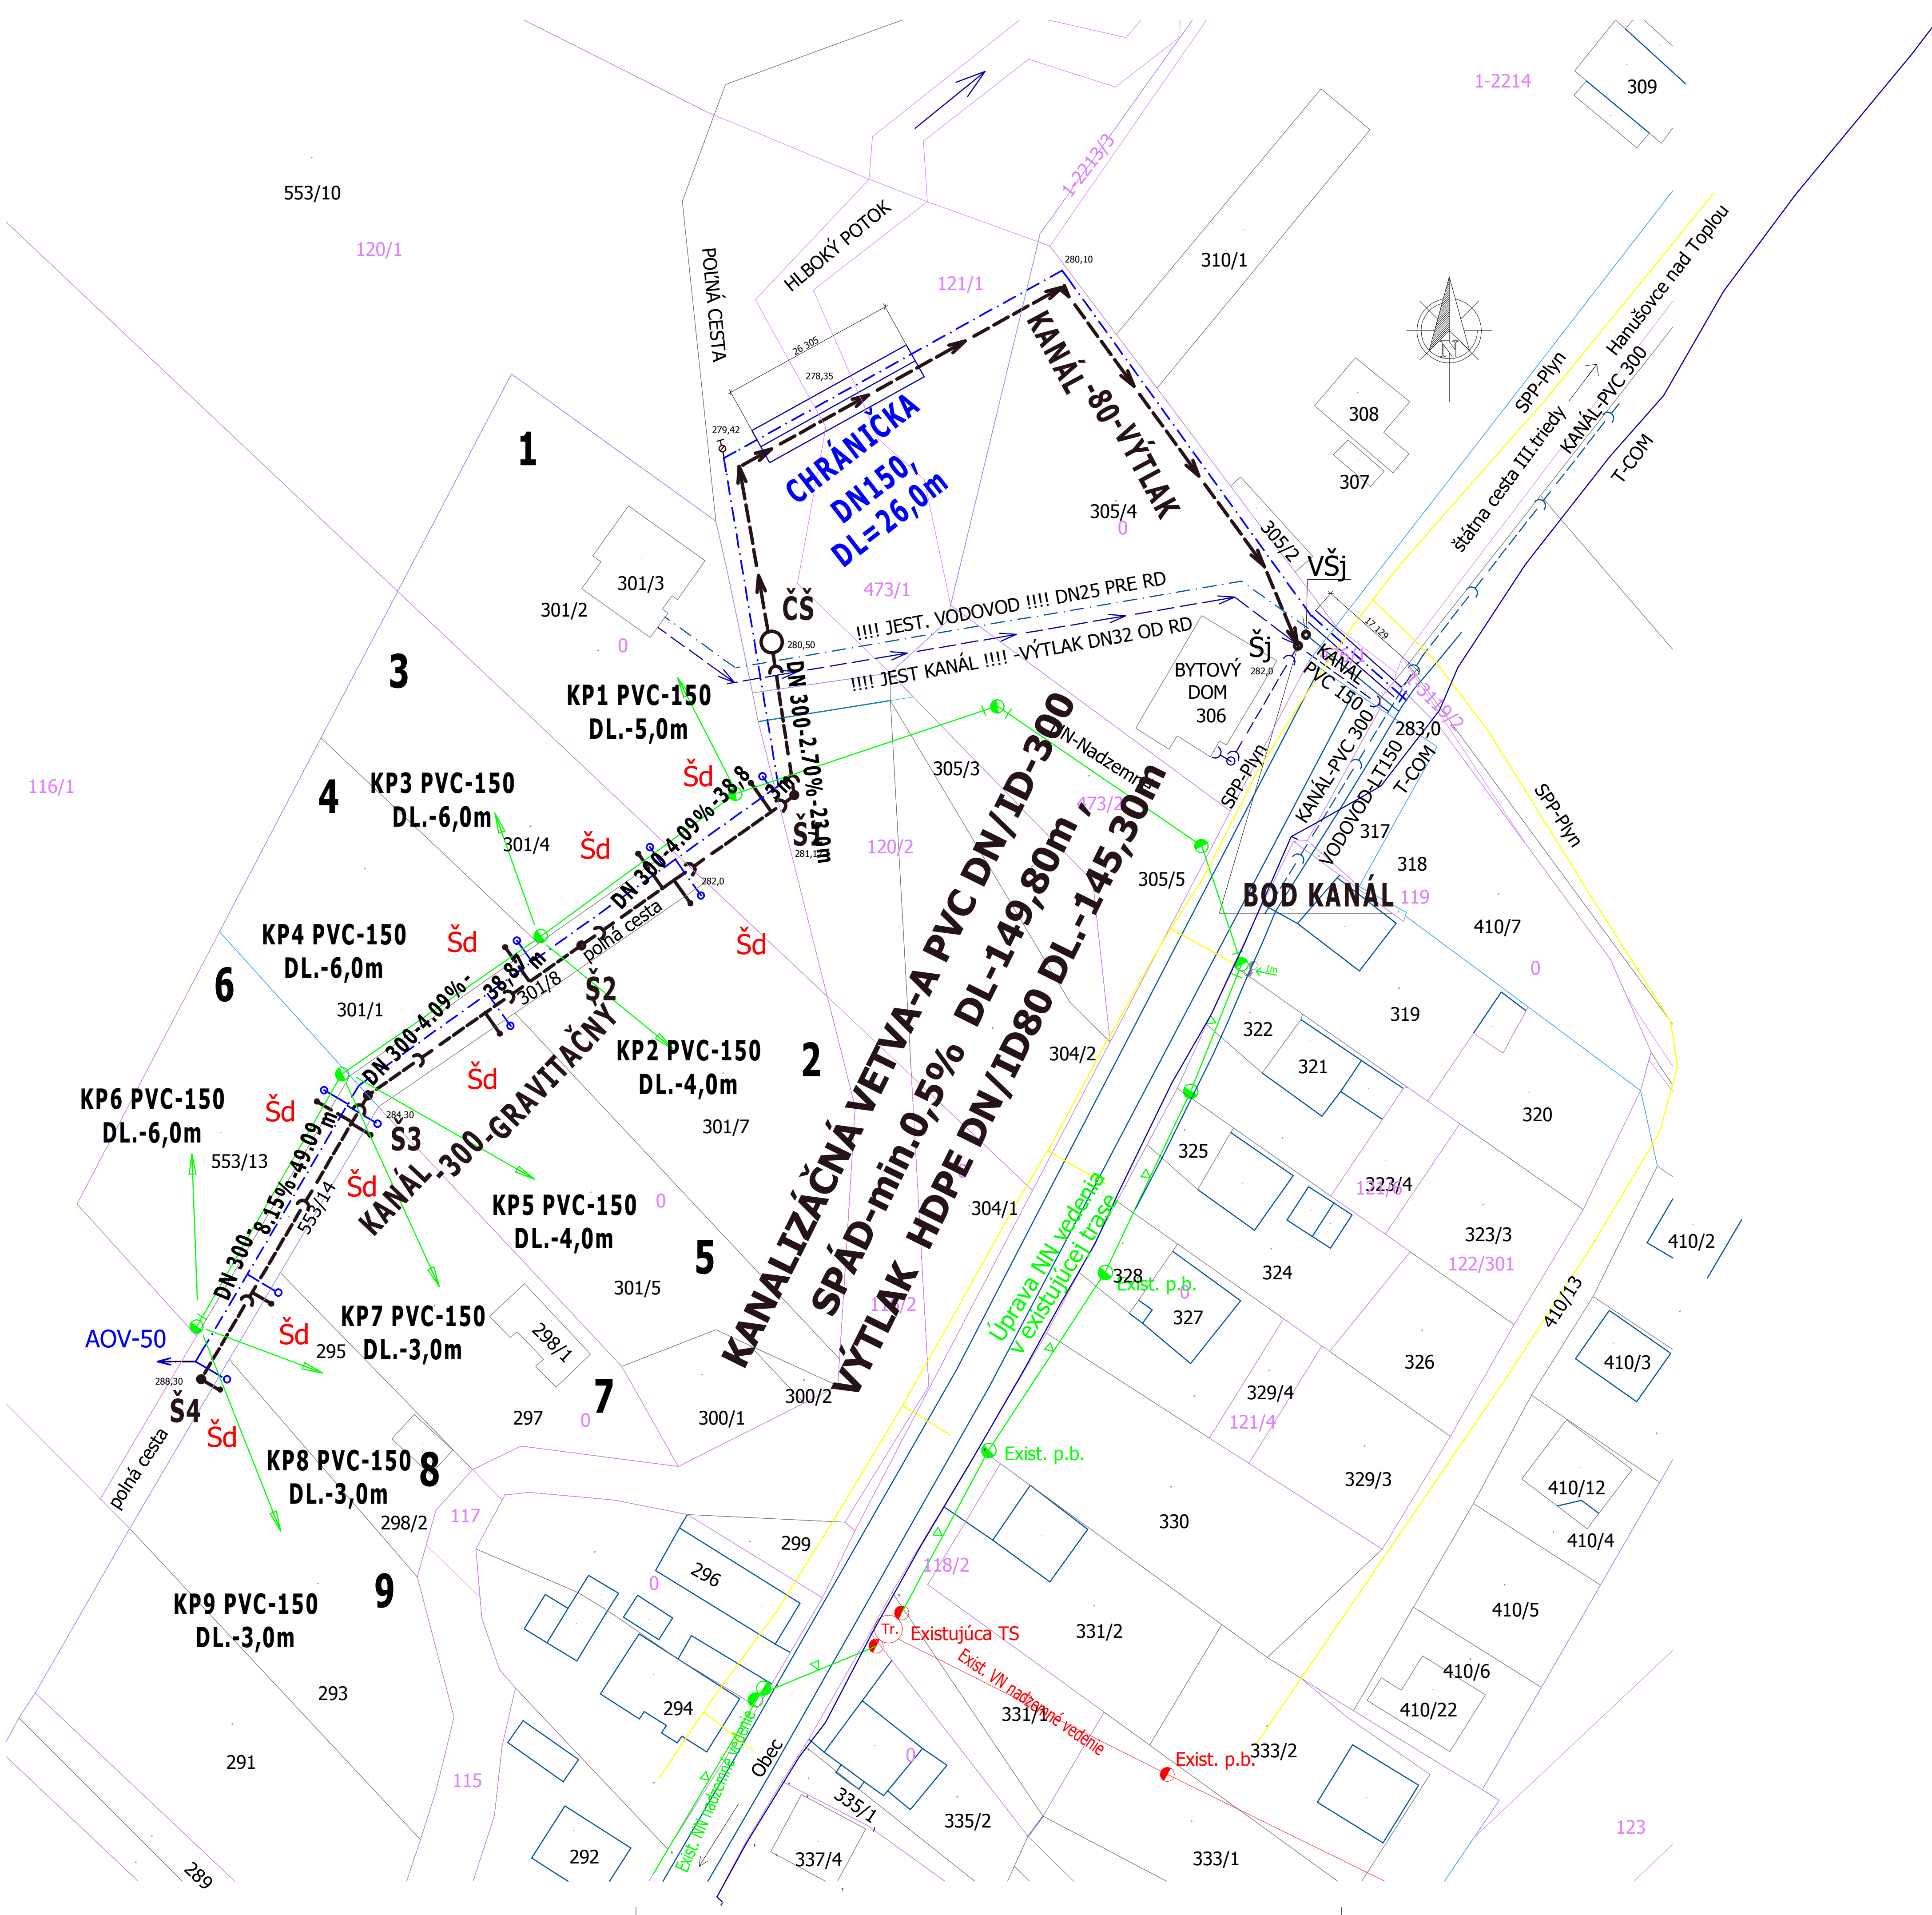

SO-03 KANALIZÁCIA

VYPRACOVAL: V. GAJDOŠ	STAVBA: PETROVCE-VODOVOD A KANALIZÁCIA K IBV		
PROJEKTANT: V. GAJDOŠ	OBJEKT: SO 02-VODOVOD SO 03-KANALIZÁCIA		
ZODPOVEDNÝ PROJEKTANT: V. GAJDOŠ	ČASŤ: E- DOKUMENTÁCIA STAVEBNÝCH OBJEKTŮV	DATEM: 3/2020	FORMÁT: 2x44
	DIEL: ZTI	STUPEŇ: DÚR+DŠP	KÓTY V: NM
	OBSAH: SITUÁCIA-KANALIZÁCIA	PRÍL.: 1	MEKKA: 1:500