
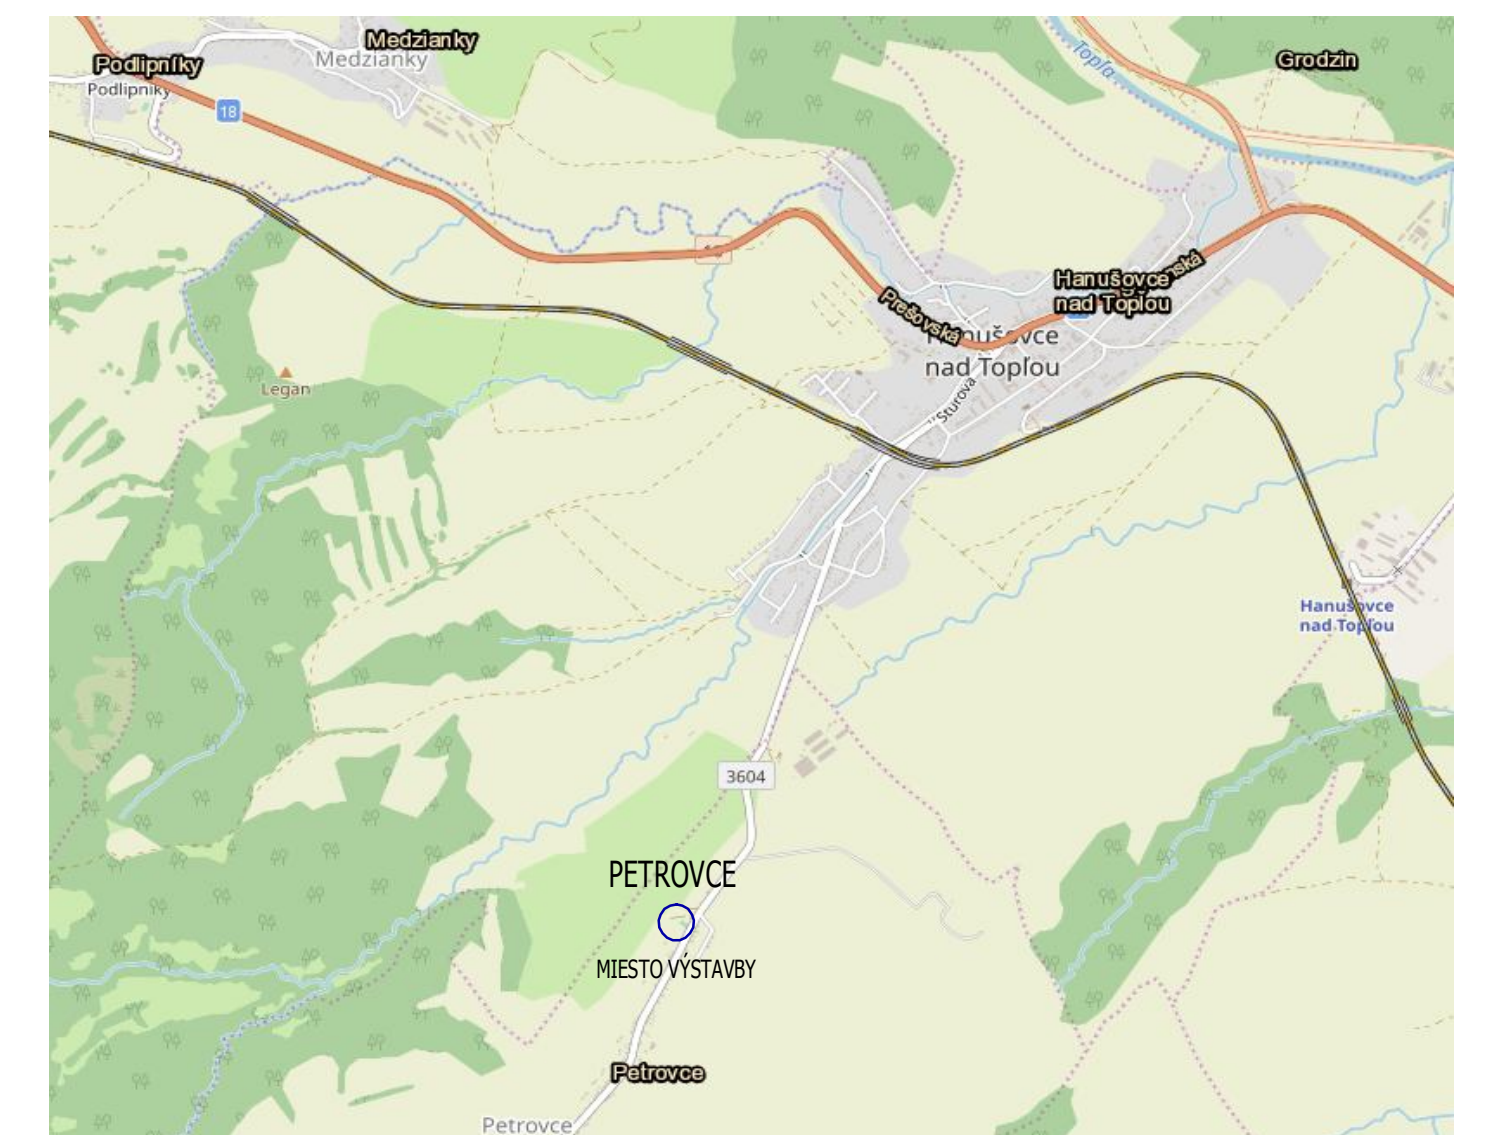


Petrovce

katastrálne územie Petrovce (846 091)

LEGENDA :

- KANALIZÁCIA - SPLAŠKOVÁ GRAVITAČNÁ
- KANALIZÁCIA - SPLAŠKOVÁ VÝTLAK
- VODOVOD
- REVÍZNA ŠACHTA - SPLAŠKOVÁ DN1000 BETON.
- REVÍZNA ŠACHTA - DOMOVÁ D400 PLASTOVÁ
- REVÍZNA ŠACHTA - JESTVUJÚCA
- HYDRANT NADZEMNÝ DN80
- AUTOMAT. ODVZDUŠ. VENTIL DN50
- VODOMERNÁ ŠACHTA
- UZÁVER ZEM. SÚPRAVY DN100
- ČERPACIA ŠACHTA-KANÁL
- JEST. KANALIZÁCIA ŽB-600
- JEST. VODOVOD HDPE100
- JEST. PLYNOVOD
- JEST. ELI - VEREJNE OSVETLENIE
- EXISTUJÚCE DISTRIBUČNÉ VEDENIE NN(VZDUCH)

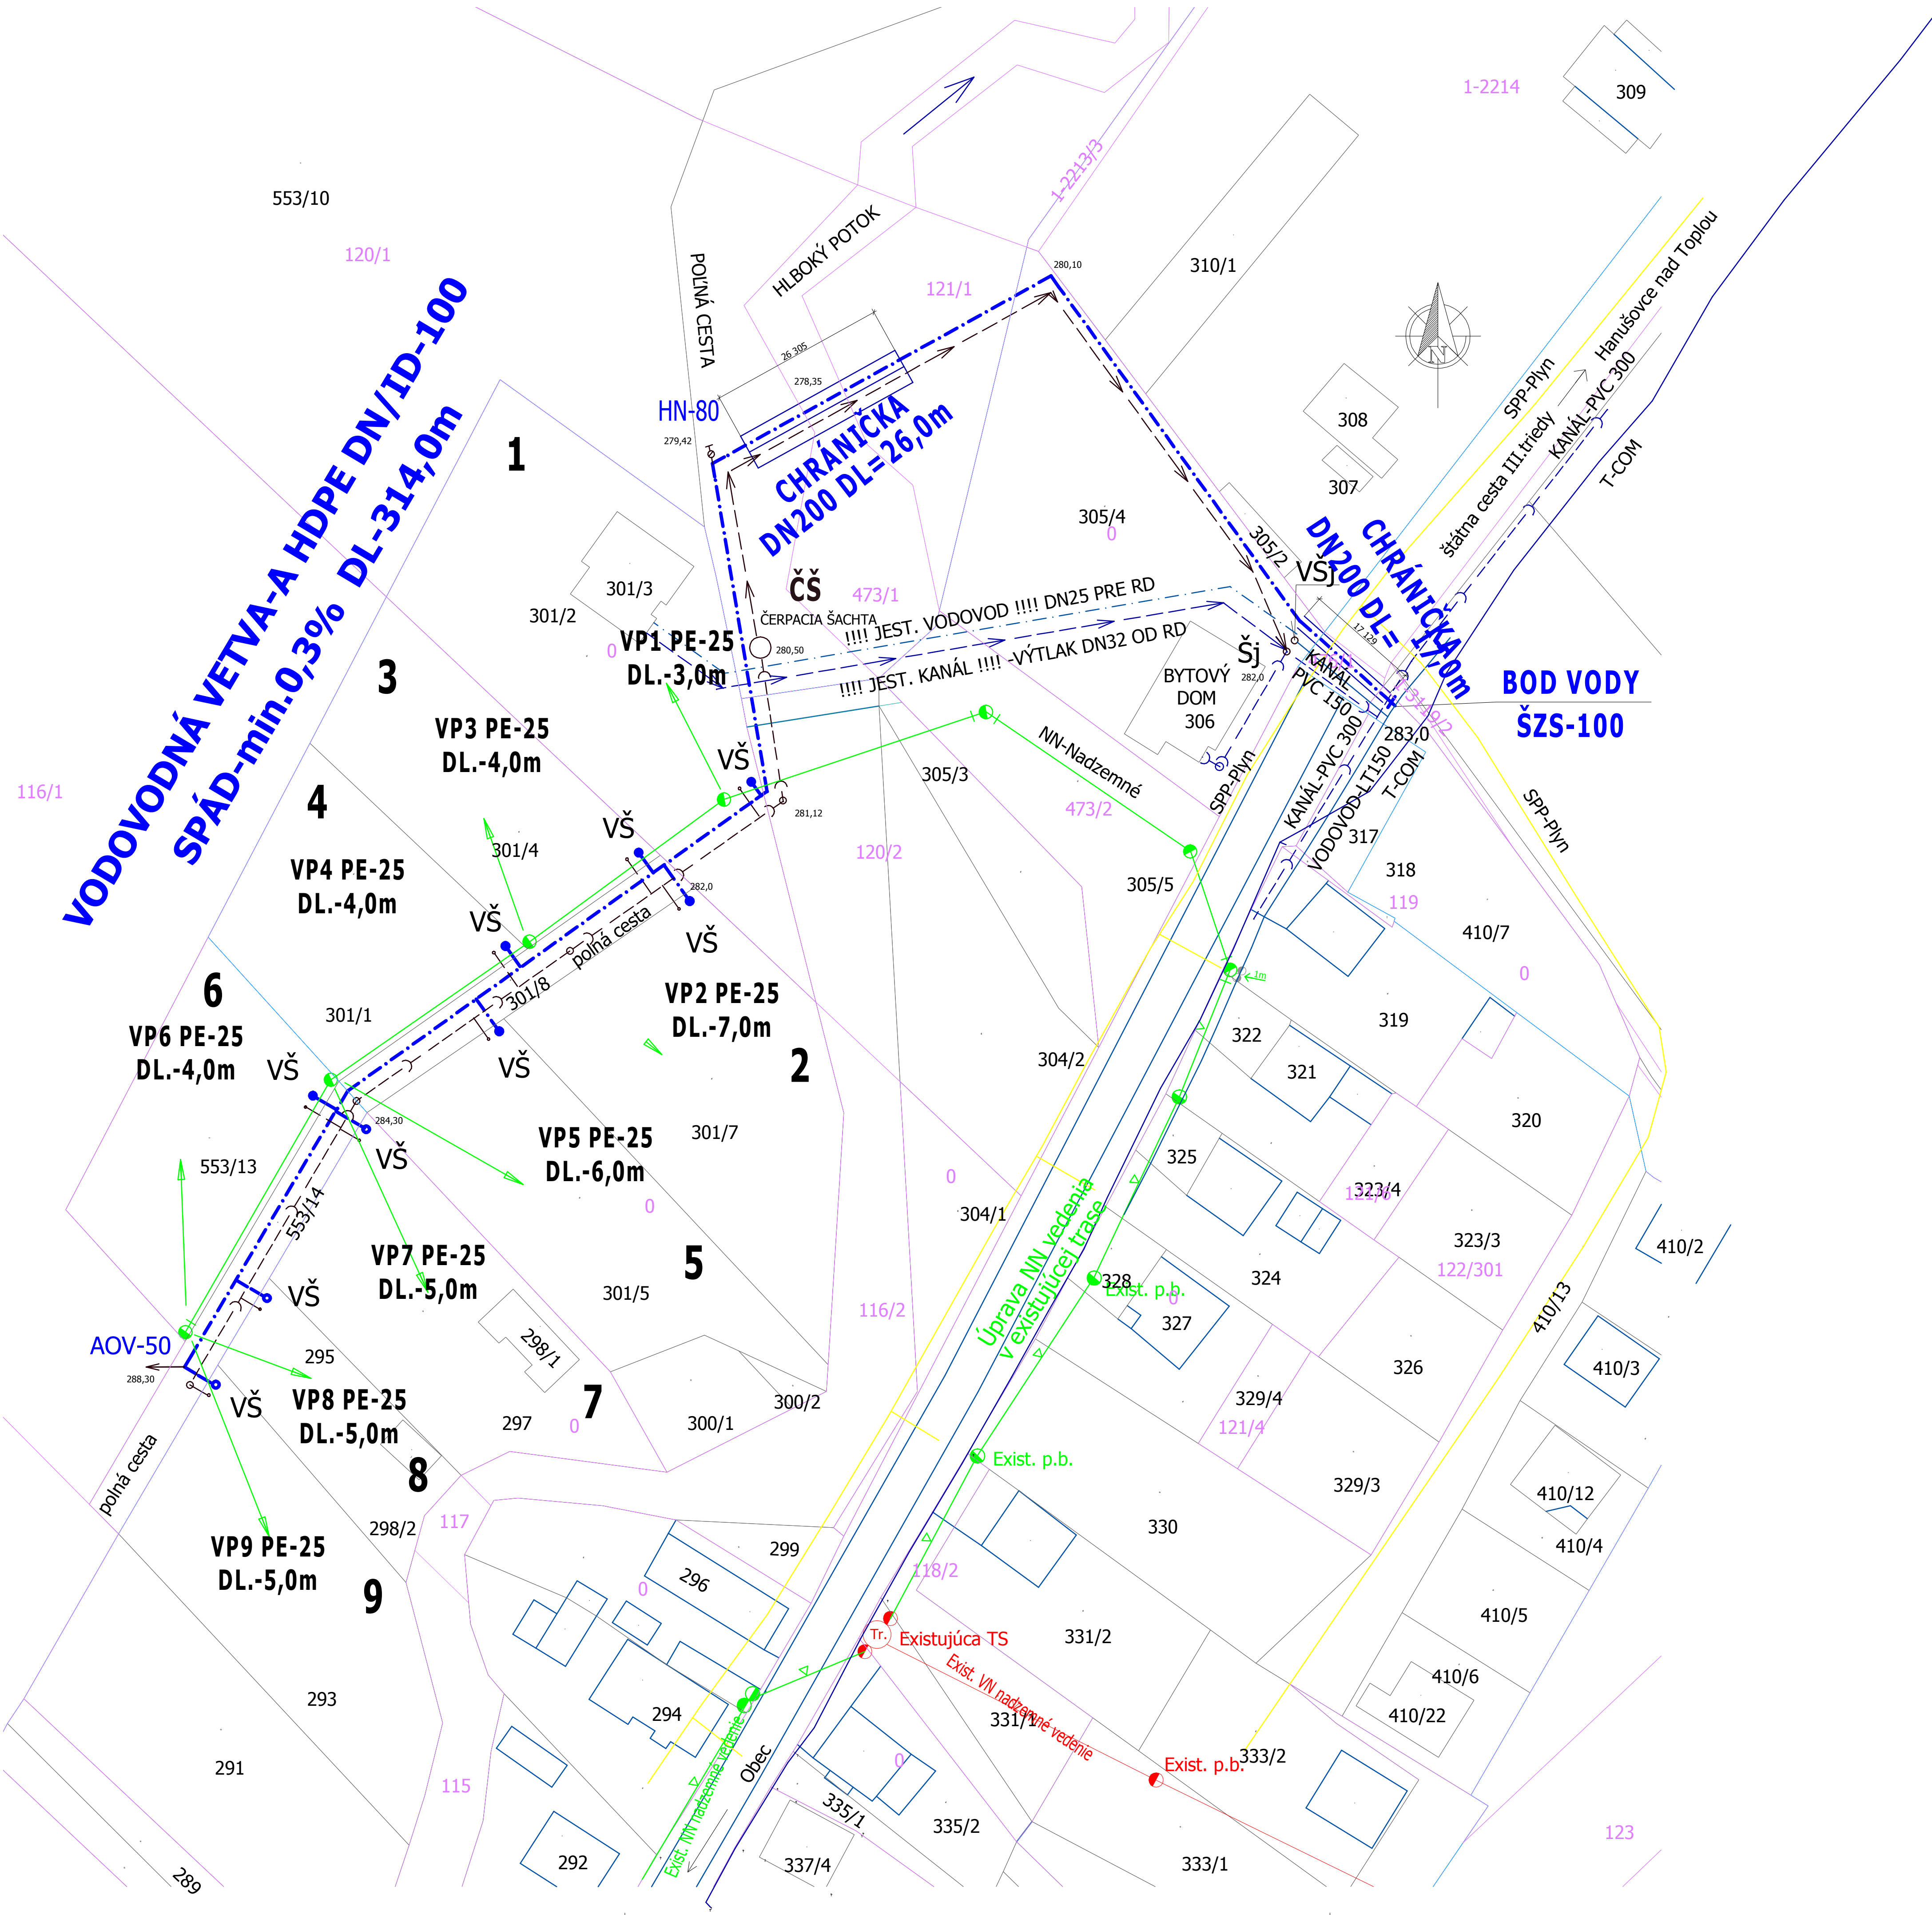

SO-02 VODOVOD

VYPRACOVÁV: V. GAJDOŠ	STAVBA: PETROVCE-VODOVOD A KANALIZÁCIA K IBV		
PROJEKTANT: V. GAJDOŠ	OBJEKT: SO 02-VODOVOD SO 03-KANALIZÁCIA	DÁTUM: 3/2020	FORMÁT: 2x44
ZODPOVEDNÝ PROJEKTANT: V. GAJDOŠ	ČASŤ: E- DOKUMENTÁCIA STAVEBNÝCH OBJEKTOV	STUPEŇ: DÚR+DSP	KÓTY V: MM
	DELI: ZTI	MIERKA: 1:500	PRÍL.Č.: 1
	OBSAH: SITUÁCIA- VODOVOD		